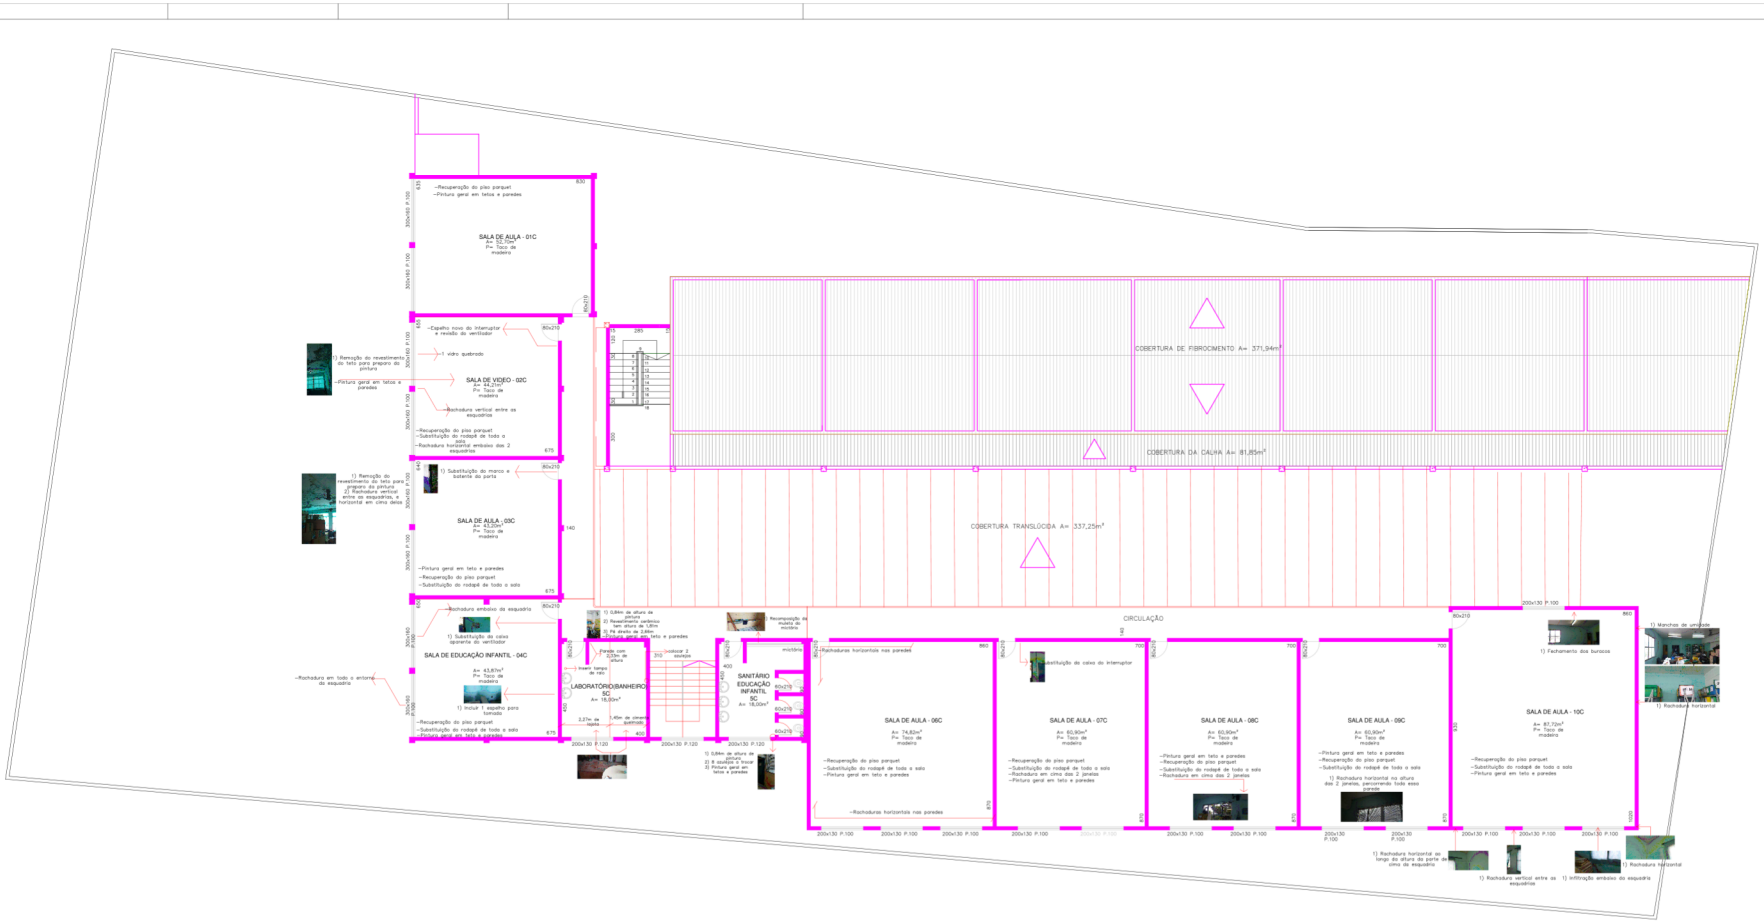

PREFEITURA MUNICIPAL DO RIO GRANDE
GABINETE DE PROGRAMAS E PROJETOS ESPECIAIS

ANTIGA ESCOLA CIPRIANO PORTO ALEGRE
Rua Comendador Manoel Fonseca, 1120
Cassino | RIO GRANDE | RS

Planta baixa do 1º pavimento

PROJETO PARA REFORMA

GPPE 04.2022

TATIANE SILVA DA SILVA
ENGº CIVIL - CREA/RS 130470

GILBERTO ARABOAHN JUNIOR
CHEFE DO GABINETE DE PROGRAMAS E PROJETOS ESPECIAIS

ESCALA: Escala: 1/75

PRANCHA ARQ

03/04