


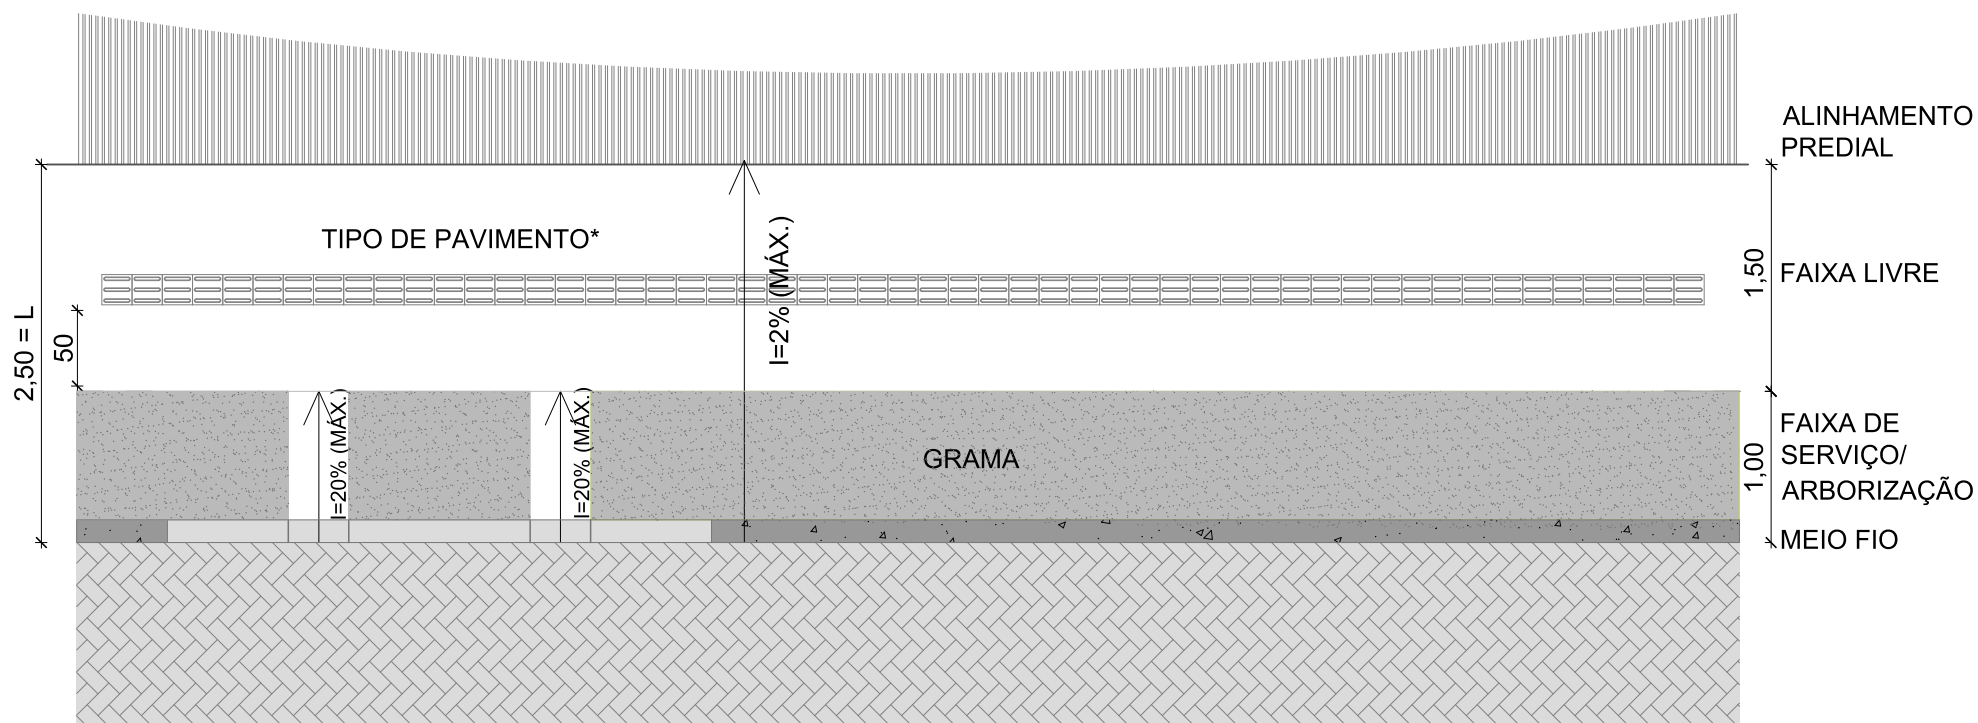

L = LARGURA
I = INCLINAÇÃO

*ESPECIFICAR PAVIMENTO CONFORME O ARTIGO DA LEI MUNICIPAL Nº7.862/2015
A FAIXA DE ACESSO PODE SER GRAMADA PARA ASSEGURAR 40% DA CALÇADA VEGETADA (LEI MUNICIPAL Nº 7862/2015)

PREFEITURA MUNICIPAL DO RIO GRANDE | SECRETARIA MUNICIPAL DE COORDENAÇÃO E PLANEJAMENTO

PROGRAMA CALÇADA LEGAL

LEI MUNICIPAL Nº 7.862/15

DESENHO EXPLICATIVO:

PADRÃO DE ACESSIBILIDADE, CALÇADAS DE 2,50M COM REBAIXAMENTO TIPO "CAMINHO"

ART. 3º § IX

escala
1:50