


RUA CRISTÓVÃO PEREIRA

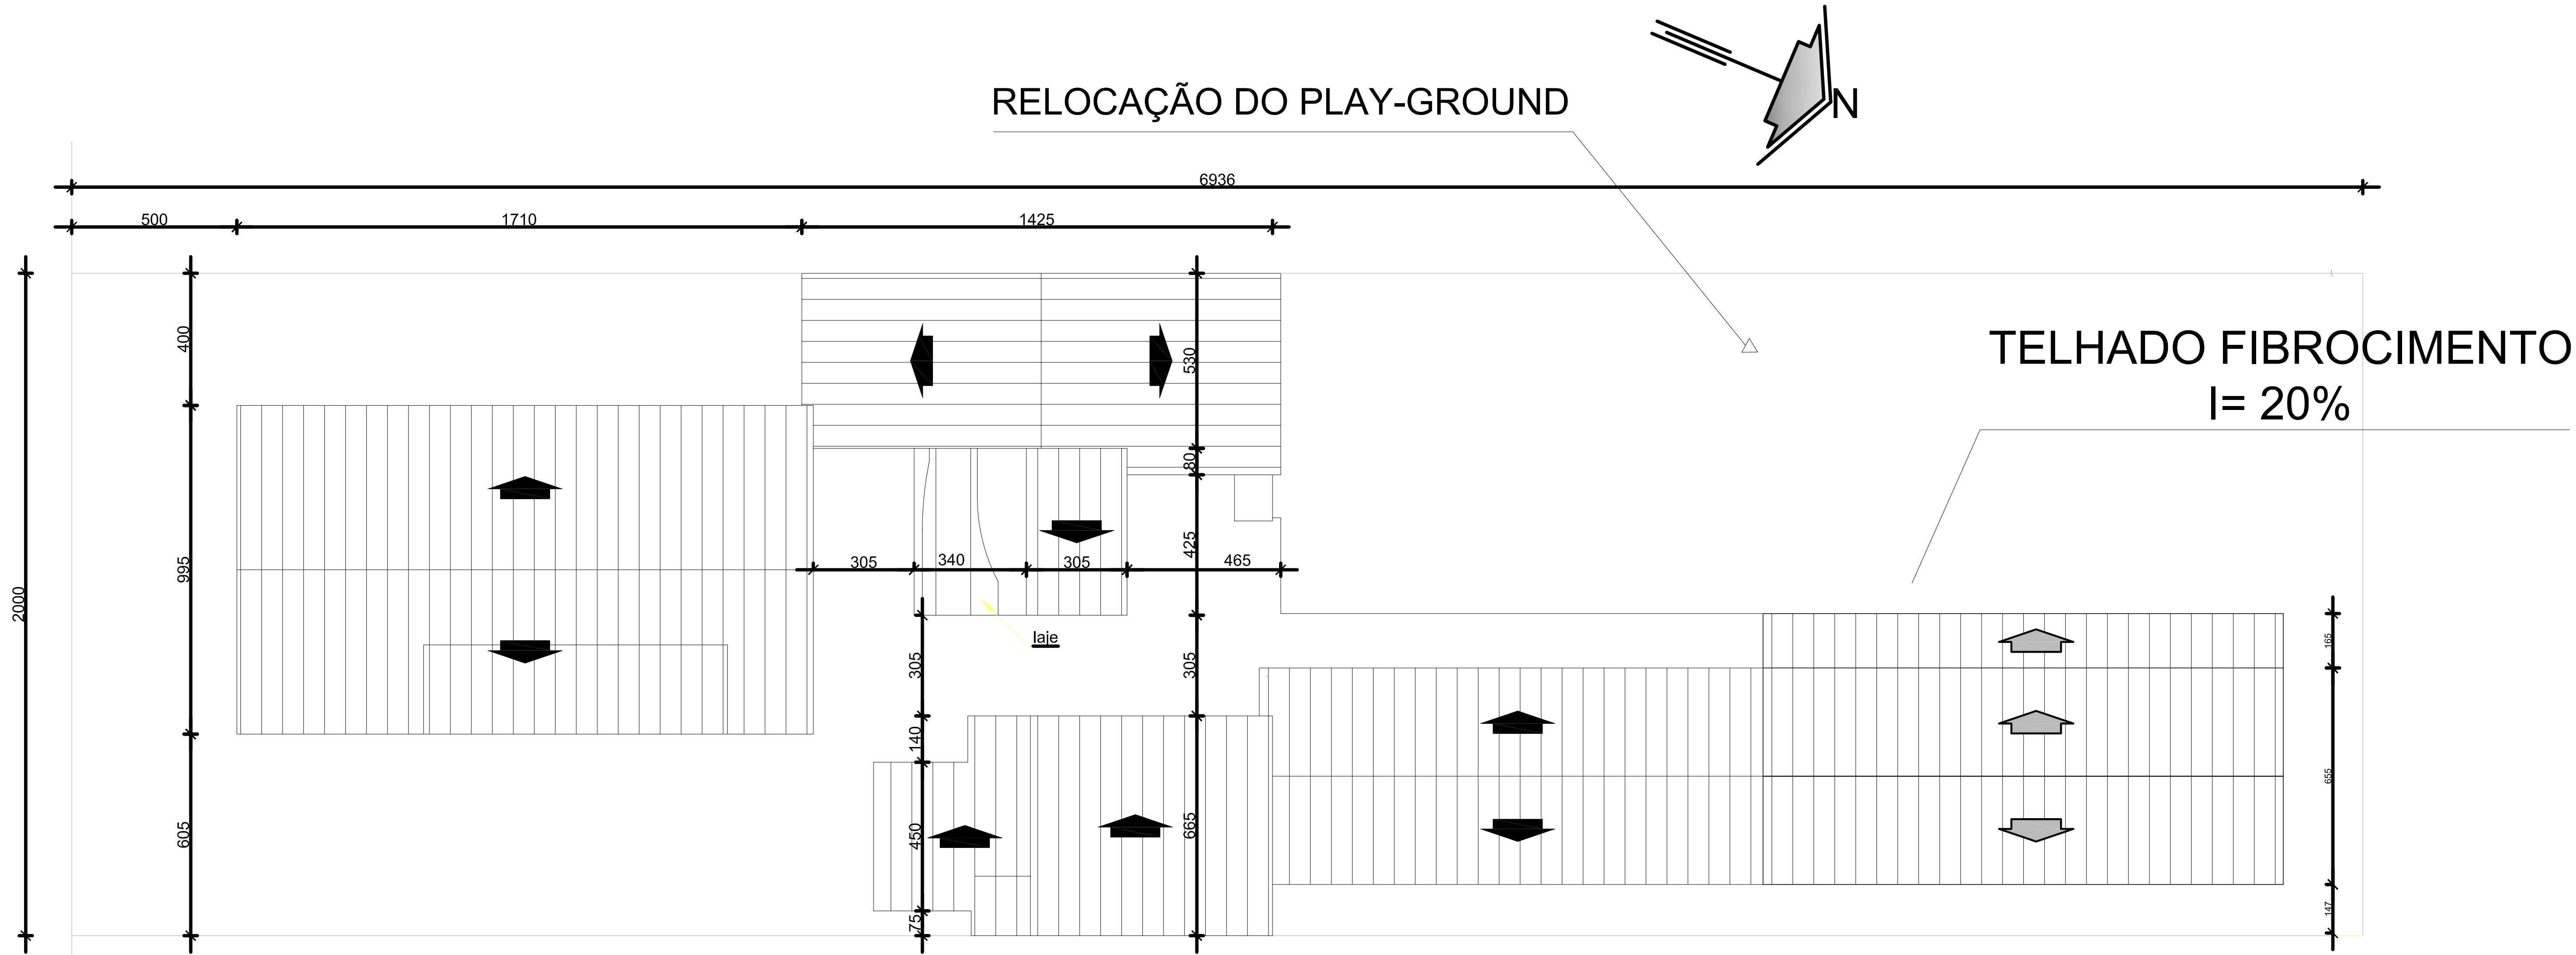

SITUAÇÃO E LOCALIZAÇÃO E COBERTURA  
ESC. 1:100

Relação de  
Penas P/  
Plotação

1	0,10
2	0,20
3	0,30
4	0,40
5	0,50
6	0,60
7	1,00
8	0,05
9	0,15
10	2,00
40	0,12
249	0,15
34	0,15

AZV Engenharia e Segurança Ltda		
CREA 126116 Rua Benjamin Constant, 21 Sala 01 Rio Grande RS		
E. M. E. F. DOM PEDRO II		
RUA CRISTOVÃO PEREIRA,S.N		
AMPLIAÇÃO 2 SALA DE AULA		
Data:	OUTUBRO/2009	
Escala:	1:100	
Projeto:	Nome Prancha	Nº Prancha
Arquitetônico	Planta de Situação , Localização e Cobertura	01/04
Resposável Técnico: Silvio Moscoso Soares - Arquiteto e Urbanista / CREA RS:087600- D		