


TRECHO 1

TRECHO 2


TRECHO 3

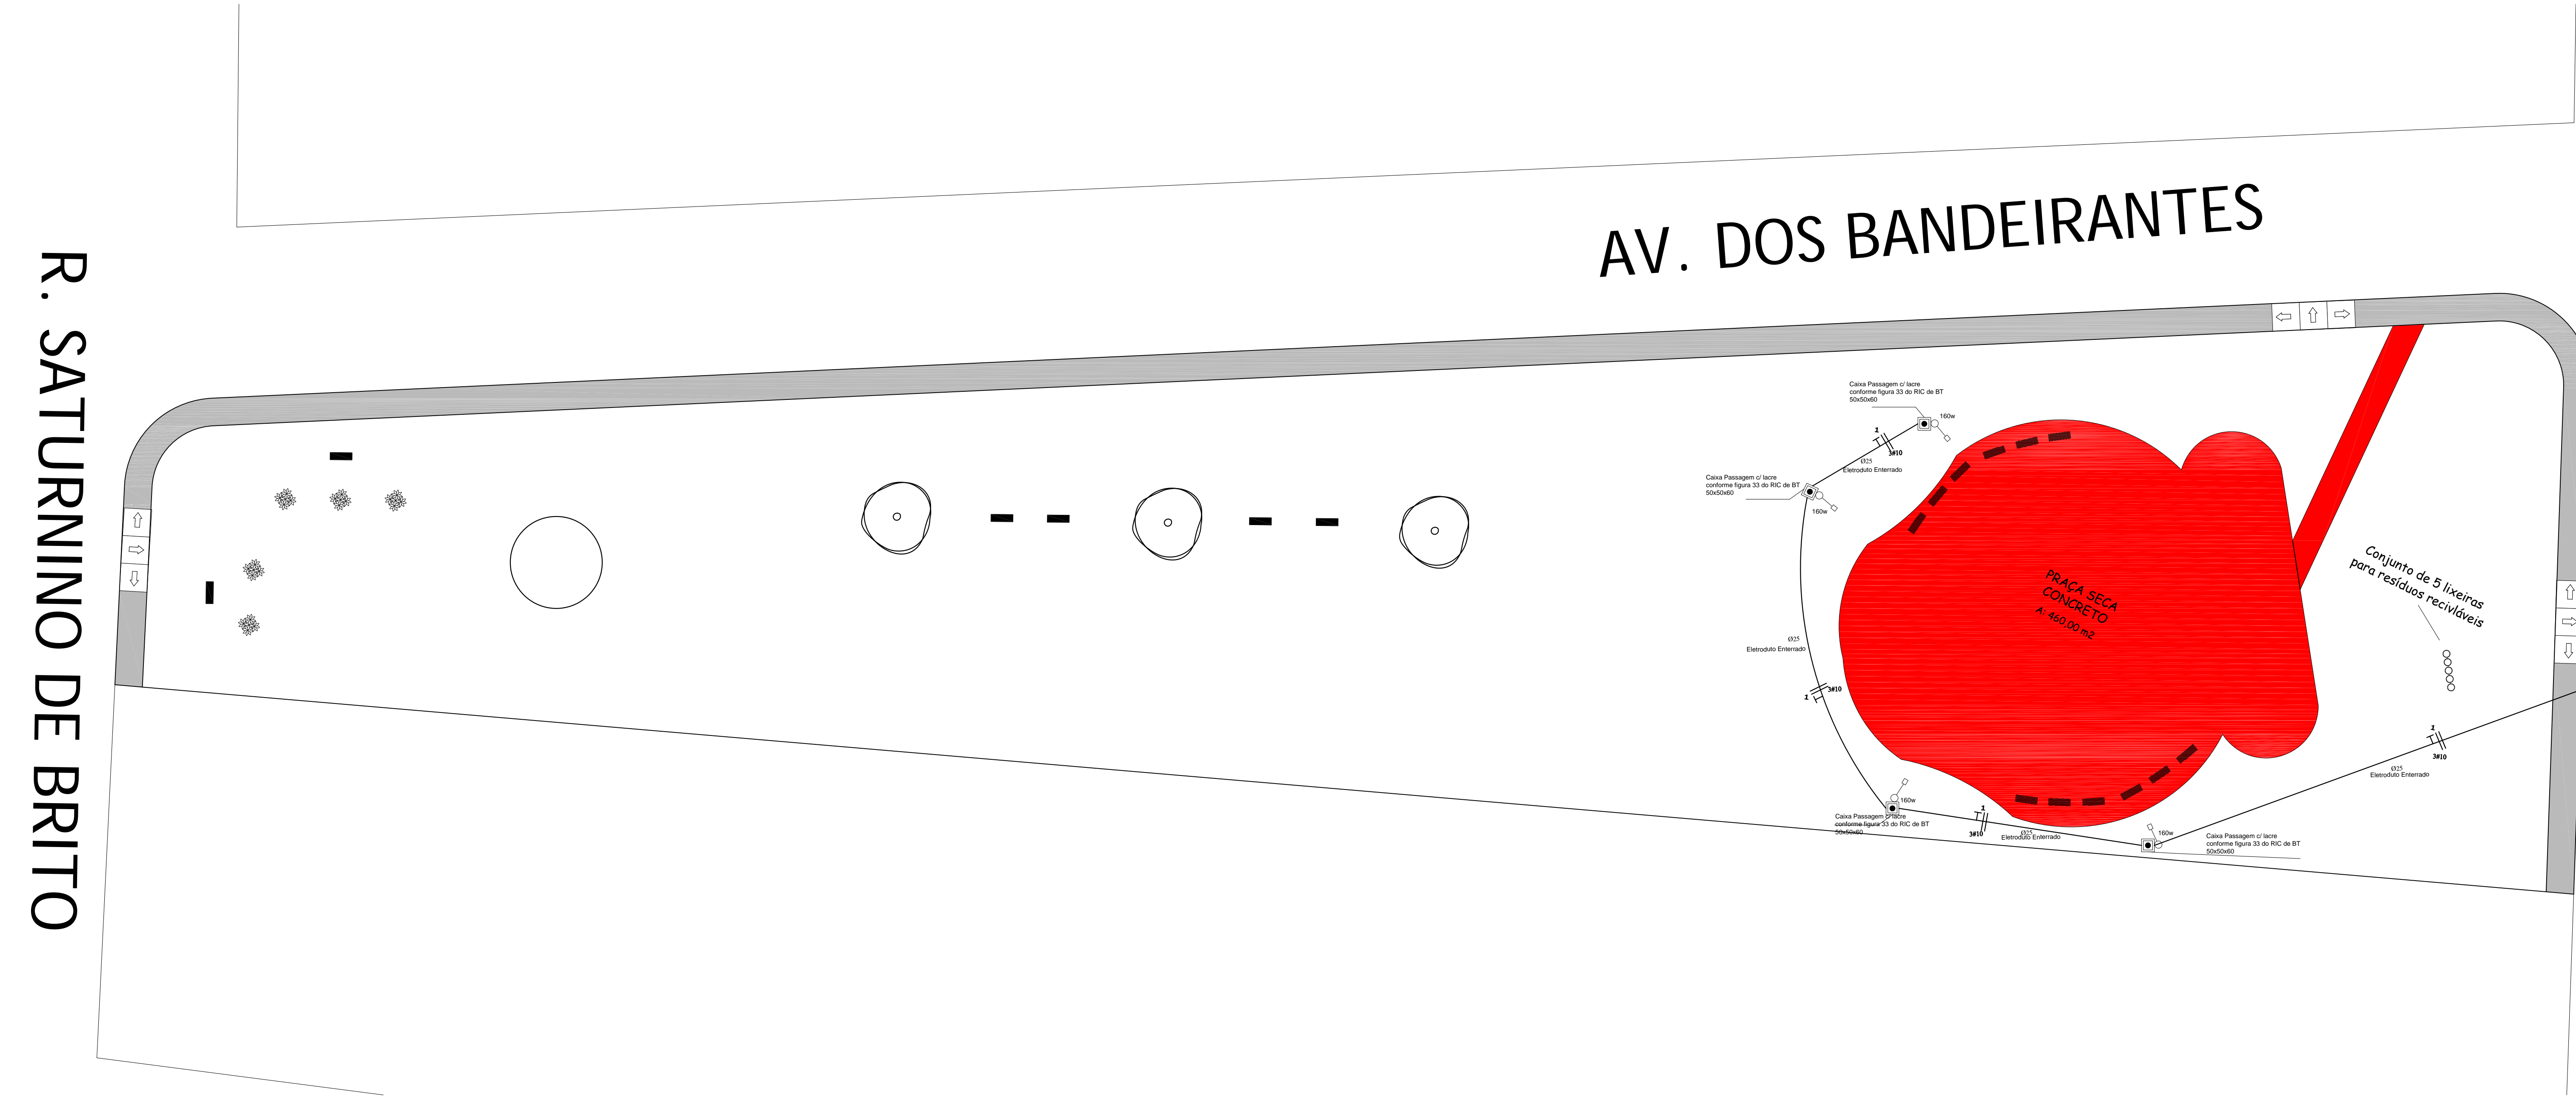

TRECHO 1

R. VIEIRA DE CASTRO

DESCRIÇÃO DOS CIRCUITOS - ILUMINAÇÃO - ENTRADA 1						
CIRCUITO	TENSÃO (V)	DESCRIÇÃO	POTÊNCIA	CONDUTORES (mm²)	DISJUNTORES (A)	ELETRODUTOS PVC (mm)
1	220	ILUMINAÇÃO DA ENTRADA 1 -	3200W	10,0	50	25,0

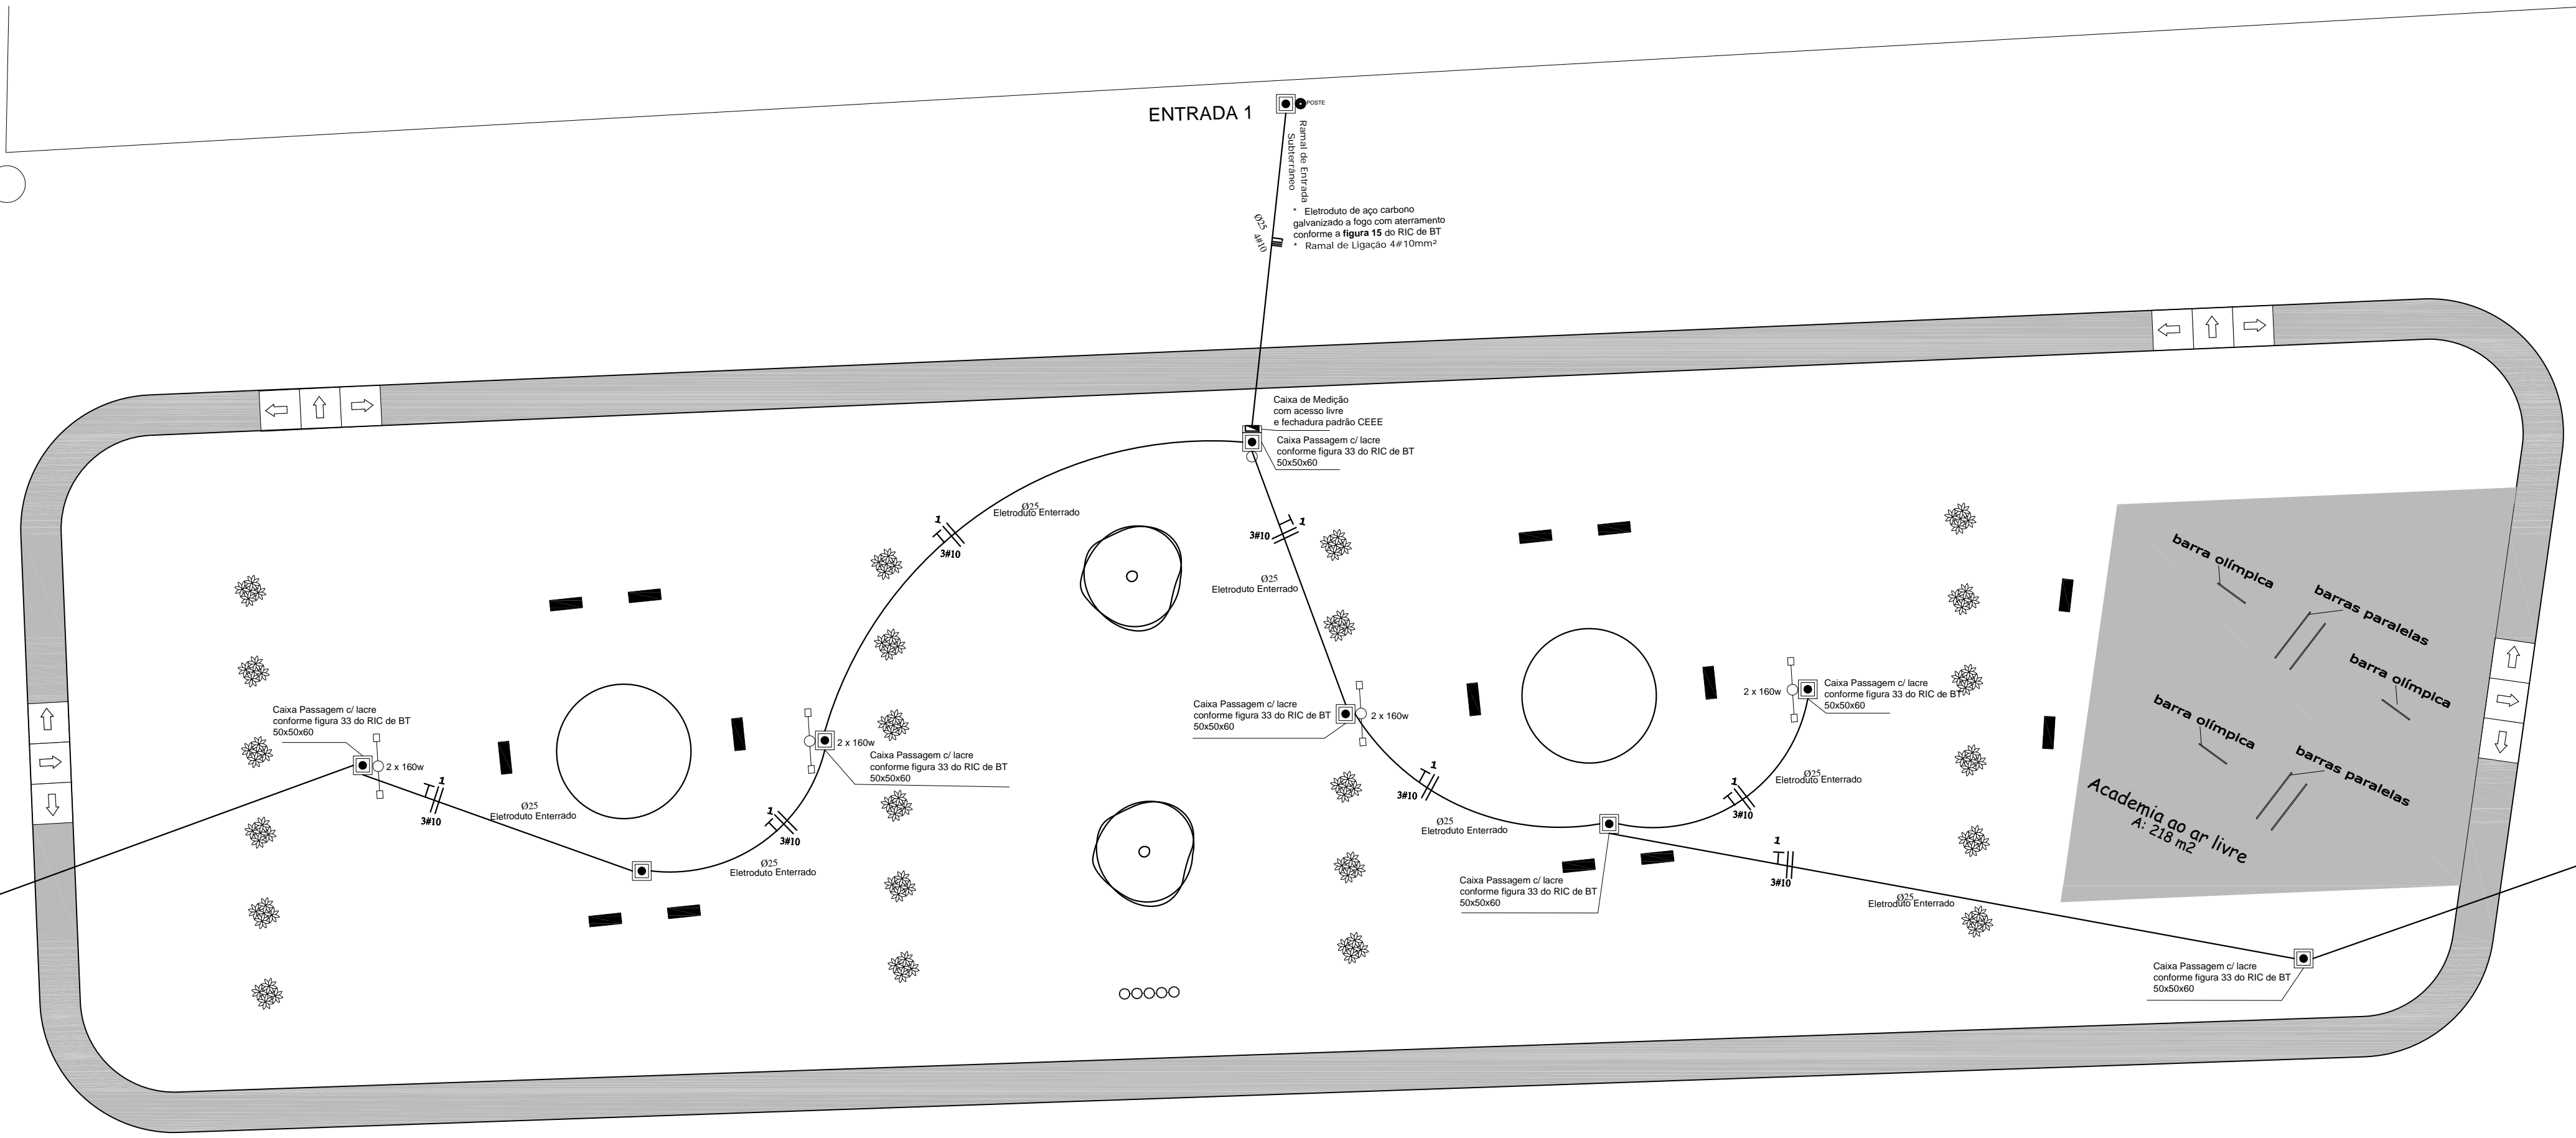

AV. OLAVO BILAC



PREFEITURA MUNICIPAL DO RIO GRANDE

UNIDADE GESTORA DE PROJETOS - UGP

RIO GRANDE UMA VISÃO DE FUTURO

OBRA:

PARQUE ESPORTIVO BANDEIRANTES

AV. BANDEIRANTES

TRECHO:

1

RESP. PROJETO:

ENGº ATAUALPA DA SILVA AGOSTINHO - CREA/RS 160757

DESENHO: MATHEUS FREITAS

ESCALA: 1:175

DATA: SETEMBRO/2011

PRINCHA: 09

ESPECIFICAÇÃO:

ELÉTRICO

ART: 604/206