
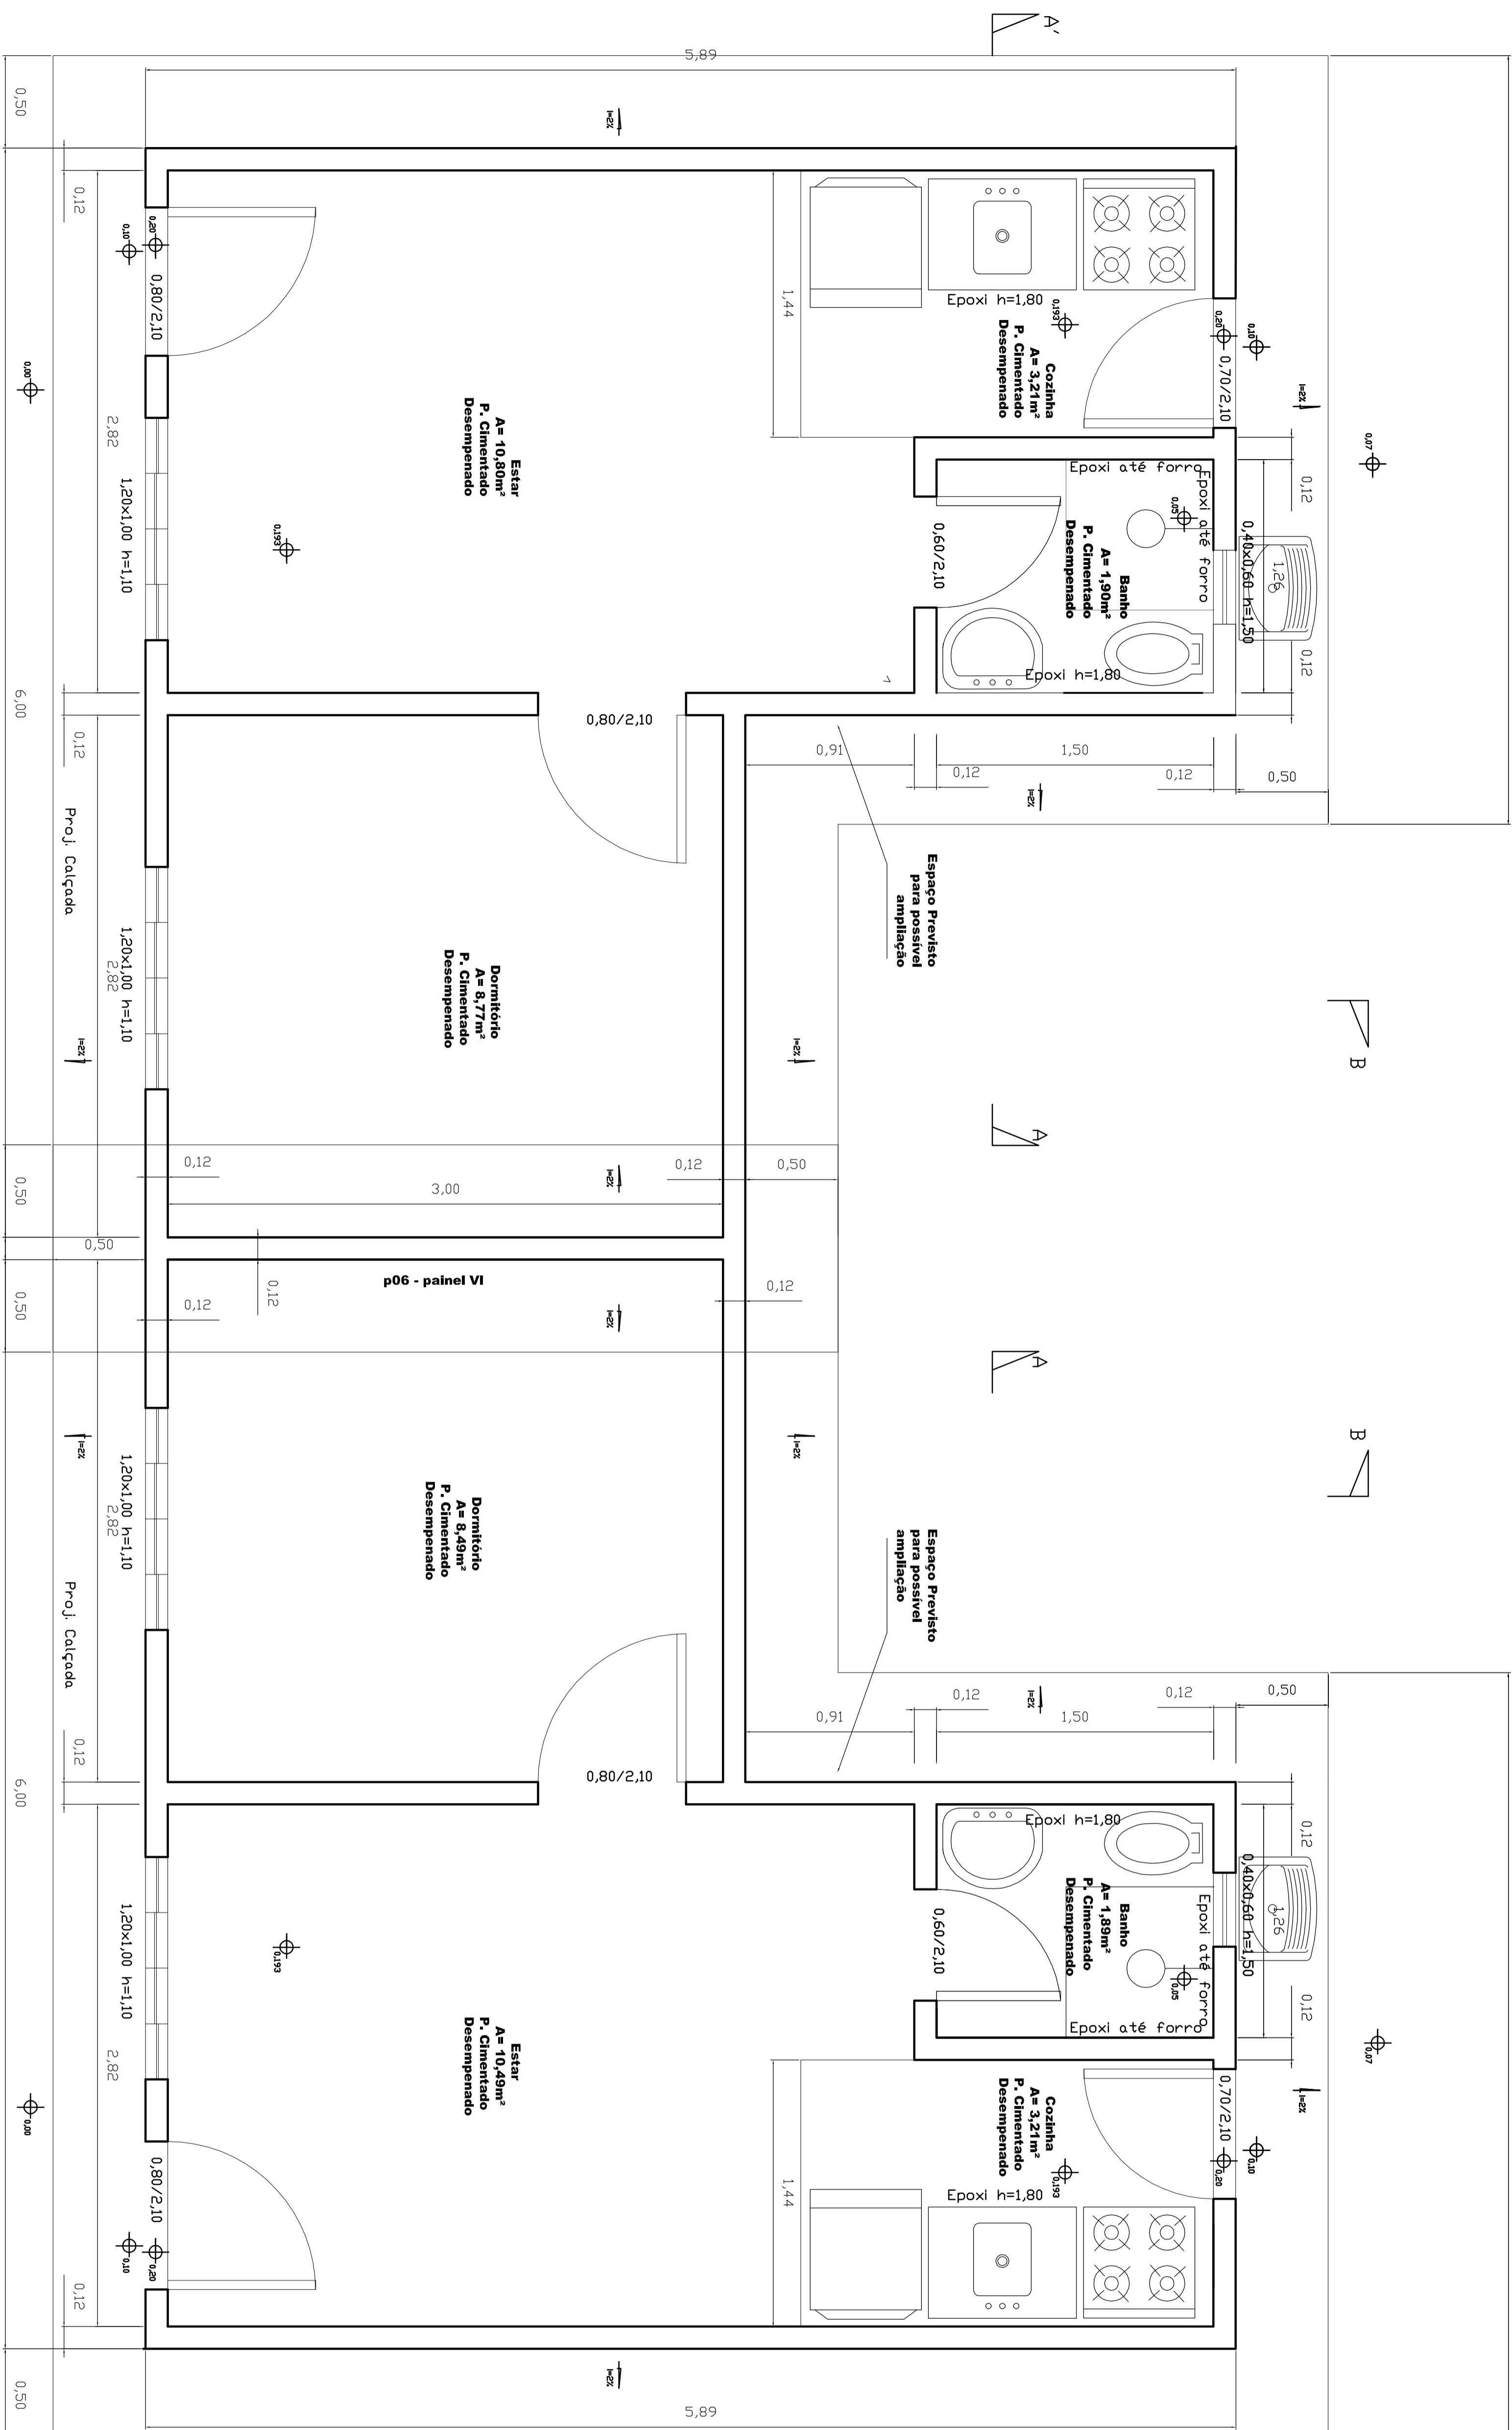


4,15

4,15

\_\_\_\_\_ Pintura com Tinta PVA;  
\_\_\_\_\_ Pintura com Tinta Epoxi.

Obs.: Soleiras das Portas em concreto.

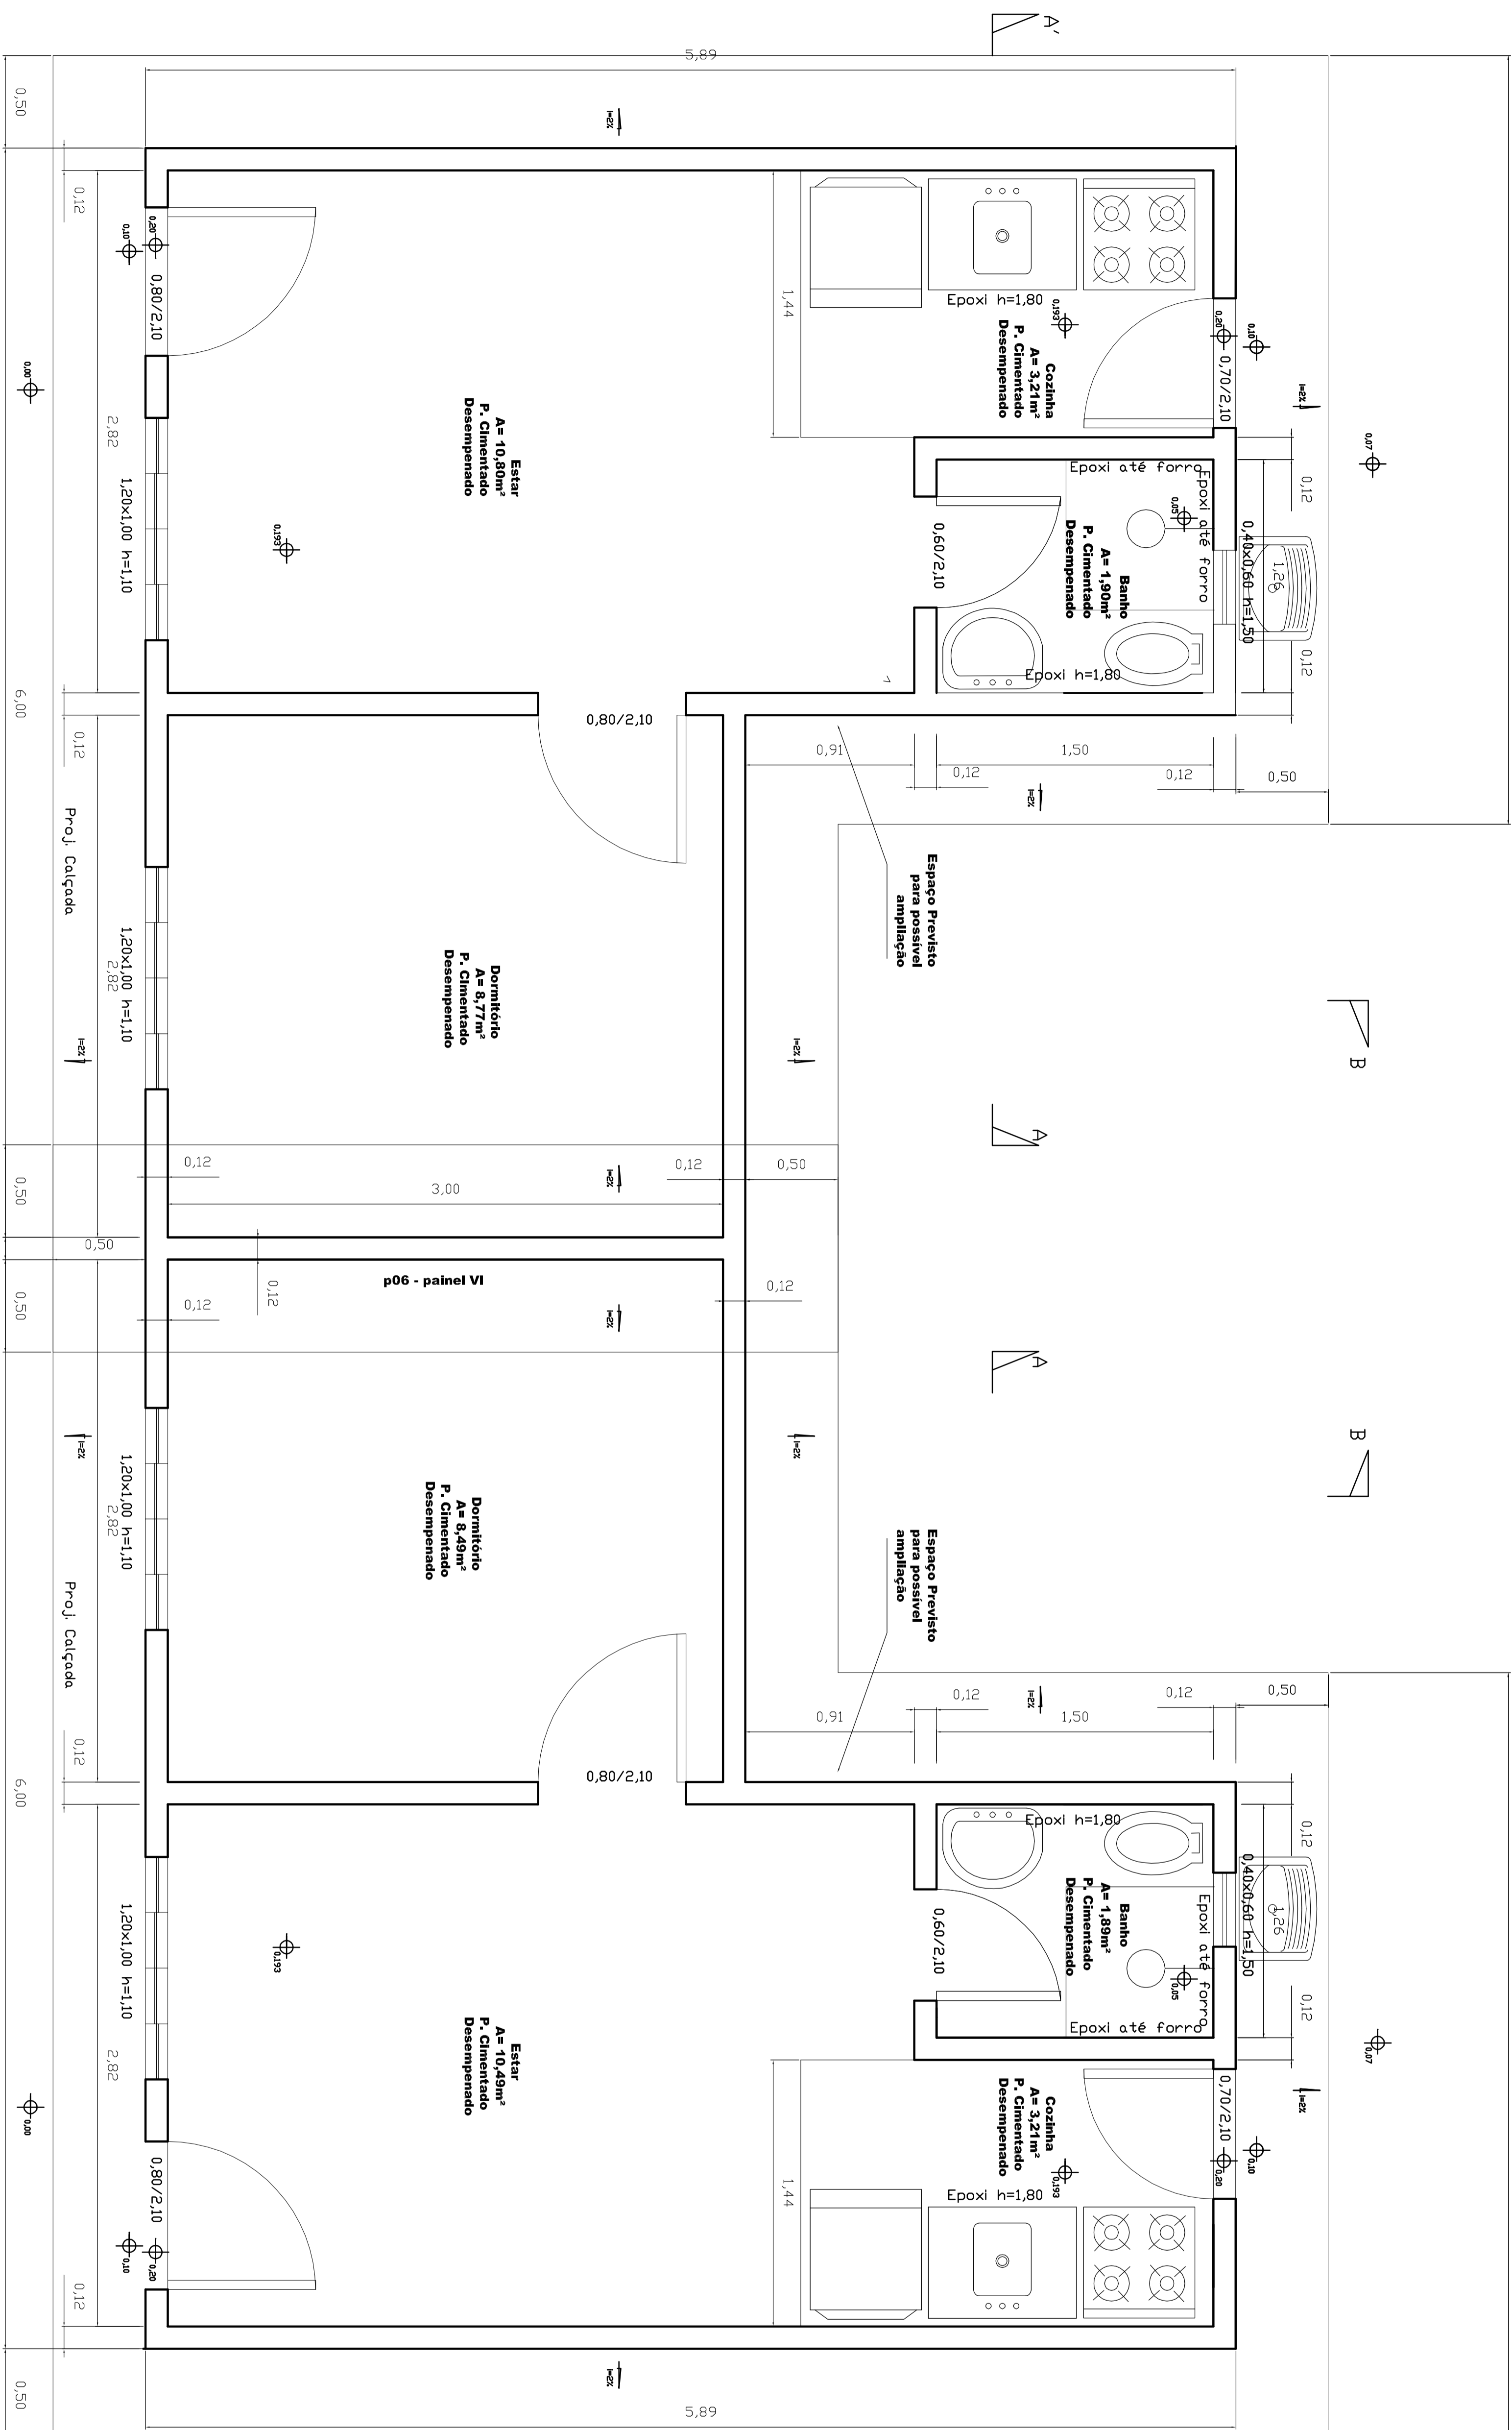

**s.m.c.p. u.p.u.**  
secretaria municipal de coordenação e planejamento

**u.p.u.**

**prefeitura  
municipal**  
RIO GRANDE

**LOTEAMENTO\*CIDADE\*DE\*ÁGUEDA**

CIDADE\*DO\*RIO\*GRANDE-RS

## PROJETO "OPERAÇÃO COLETIVA"

**baixa**

**d**

○

2	
---	--

--	--

escala
--------

1/20