
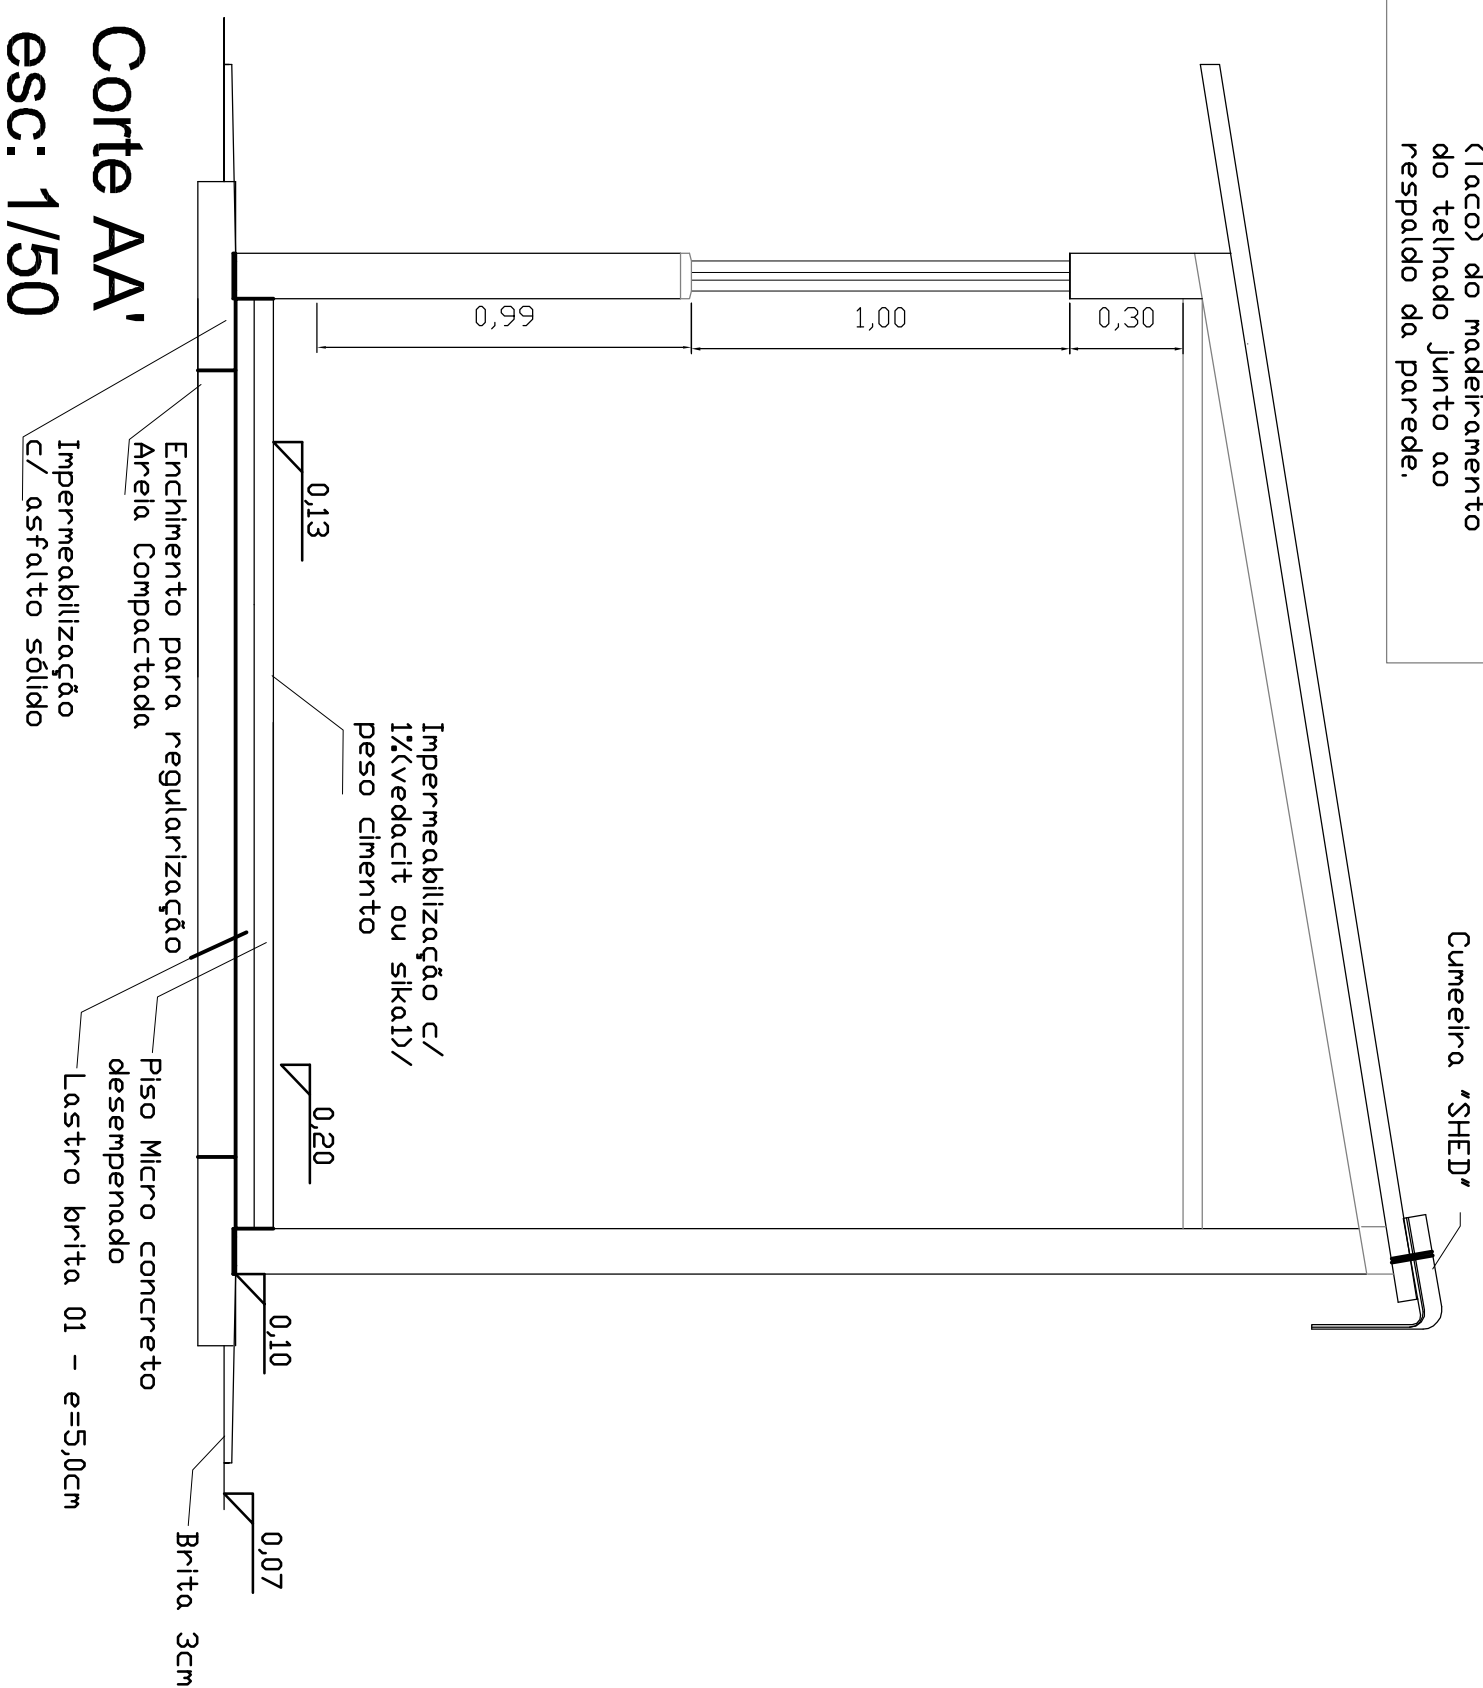
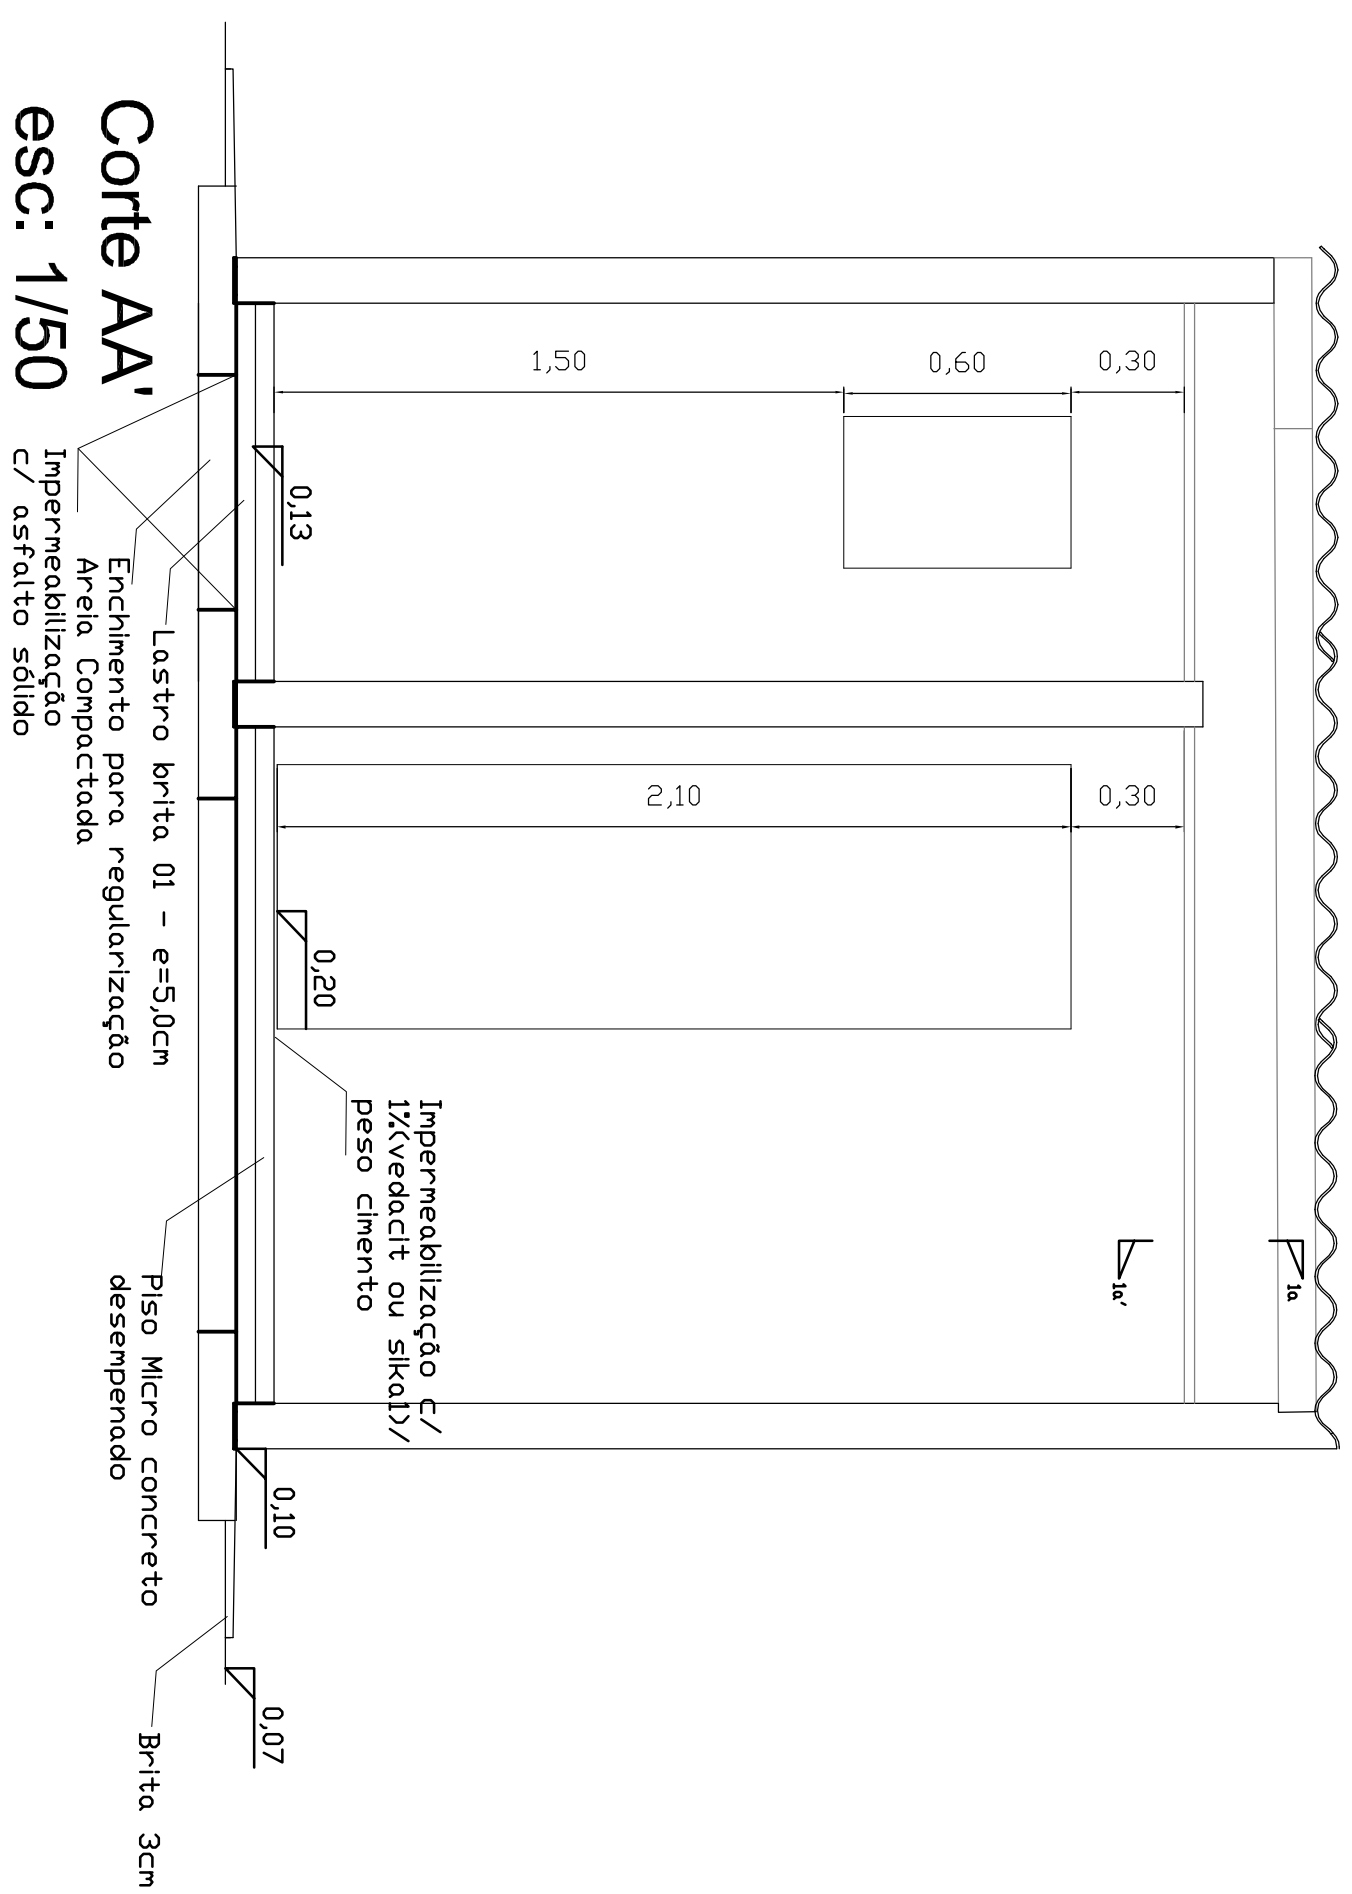


DETALHE PRANCHA ARQ. 06/12

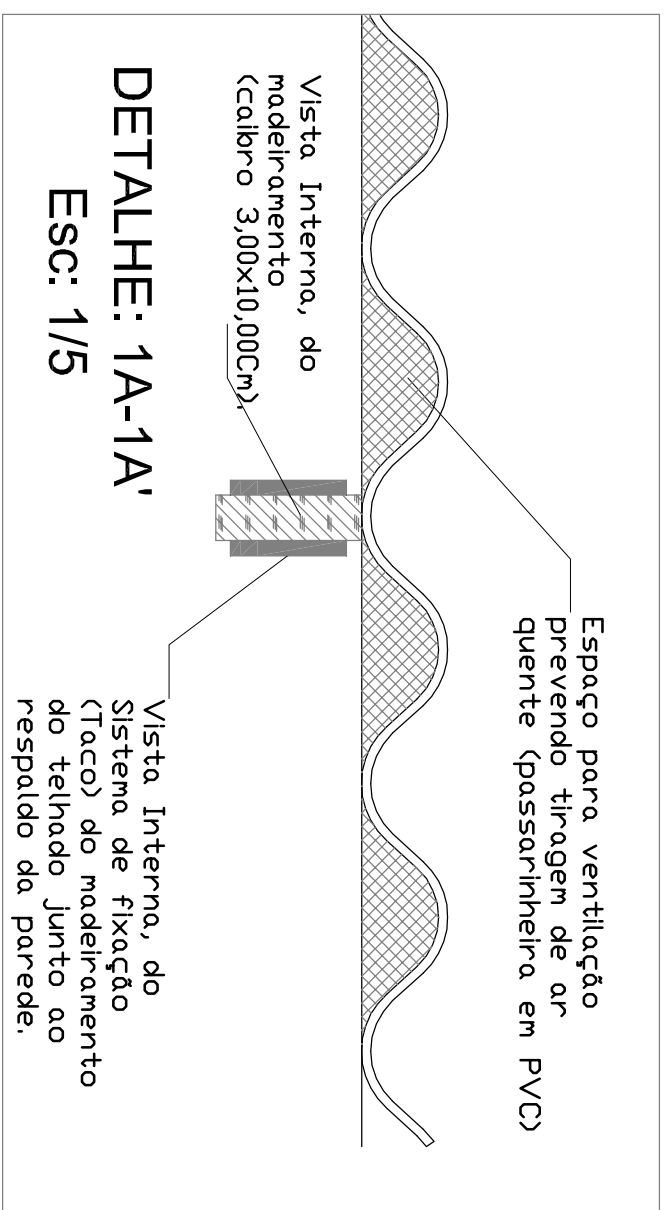

**prefeitura**  
**municipal**  
RIO GRANDE

**s.m.c.p.**  
secretaria municipal de coordenação e planejamento

**u.p.d.n.**

prancha	02
LOTEAMENTO*CIDADE*DE*ÁGUEDA CIDADE*DO*RIO*GRANDE-RS	
PROJETO " OPERAÇÃO COLETIVA" cortes	
data	02/2009
escala	no desenho