
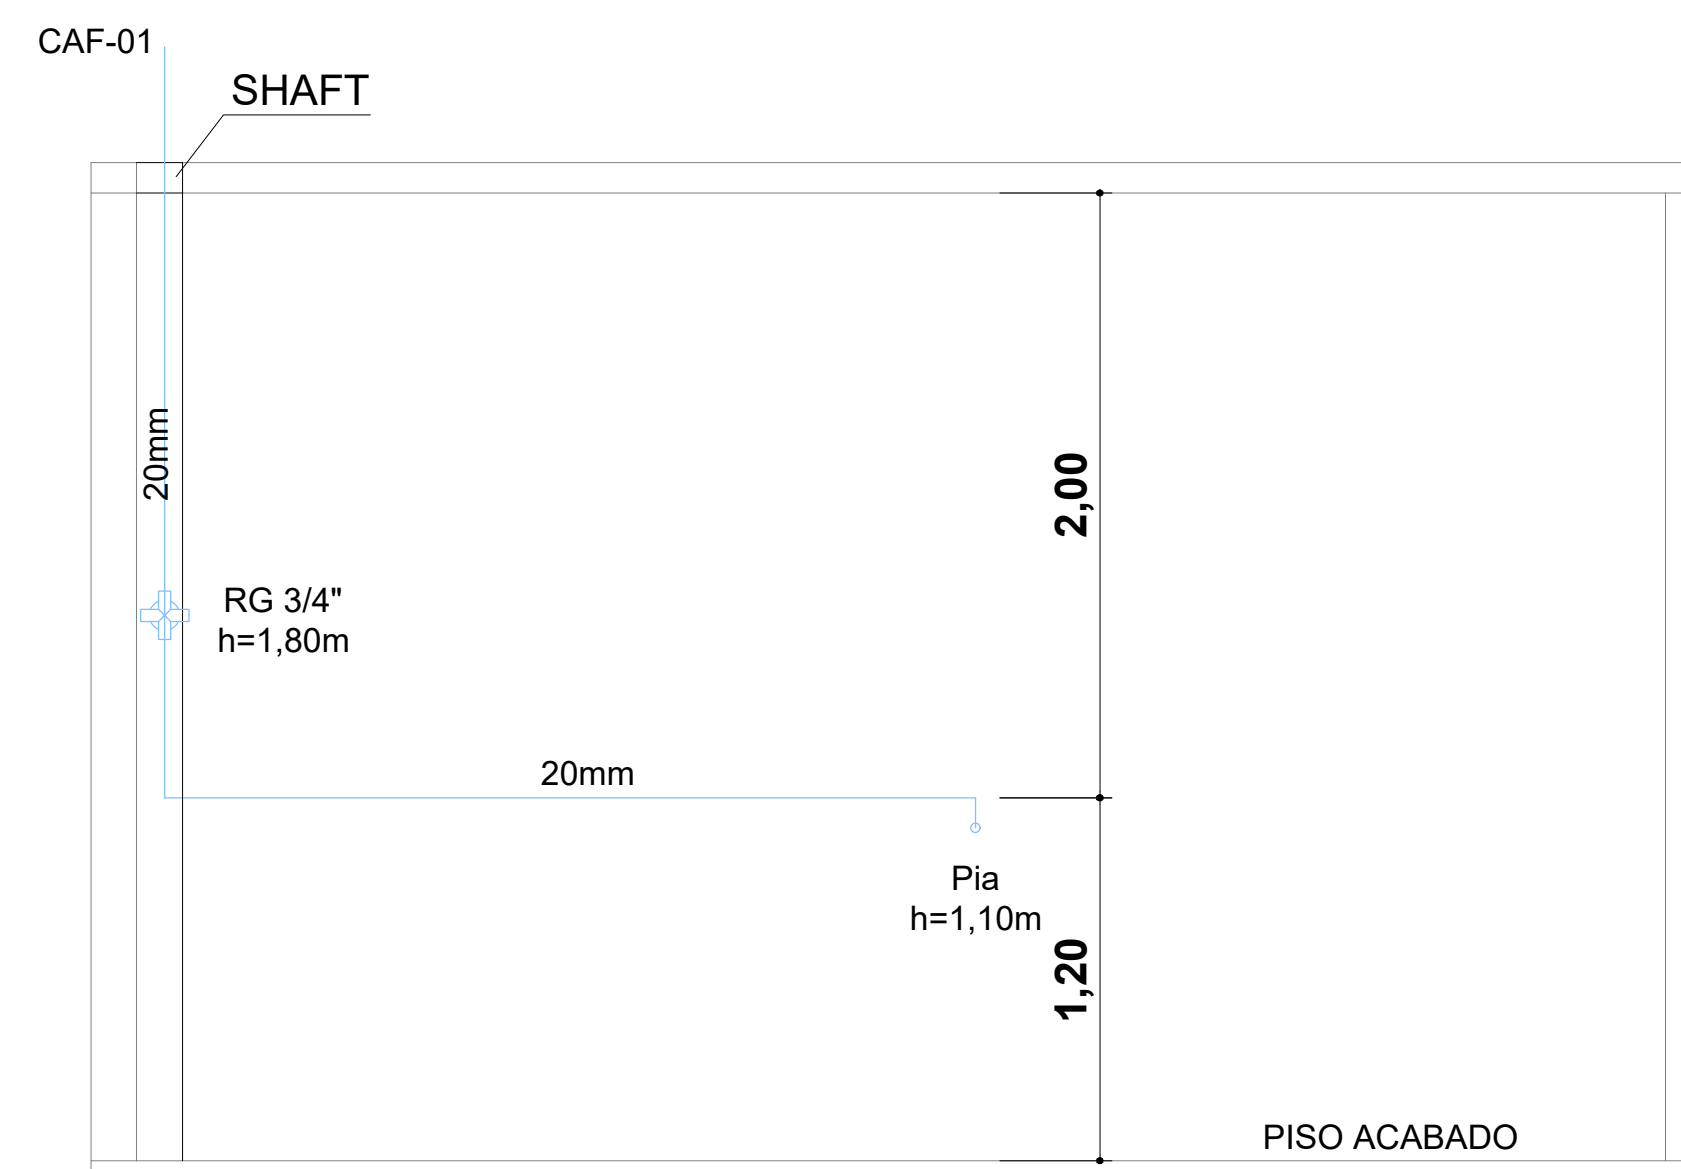


10 Vista Frontal 05 CAF05 - Banheiro Feminino
Esc.: 1:25

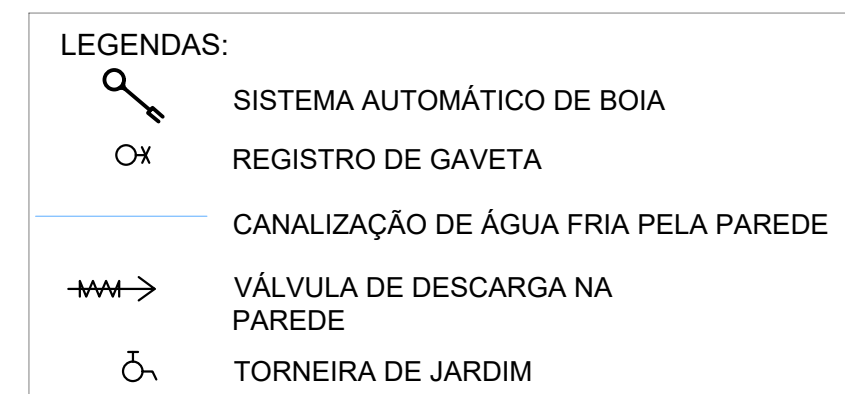

CAF-07

20mm

RG 3/4"
h=1,80m

20mm

Lavat.
h=0,60m

Bacia Sanit.
h=0,30m


CAF-04

SHAFT

20mm

RG 3/4"
h=1,80m

20mm

20mm

20mm

Lavat.
h=0,60m

Lavat.
h=0,60m

Lavat.
h=0,60m

1,40

,80

,40

60

PISO ACABADO

CAF-03

SHAFT

20mm

RG 3/4" h=1,80m

20mm

20mm

20mm

20mm

20mm

Sanit. h=0,30m

PISO ACABADO

Sanit. h=0,30m

Sanit. h=0,30m

1,40


1,20

0,30

0,30



12 Vista Frontal 06 CAF06 - Banheiro PcD
Esc.: 1:25

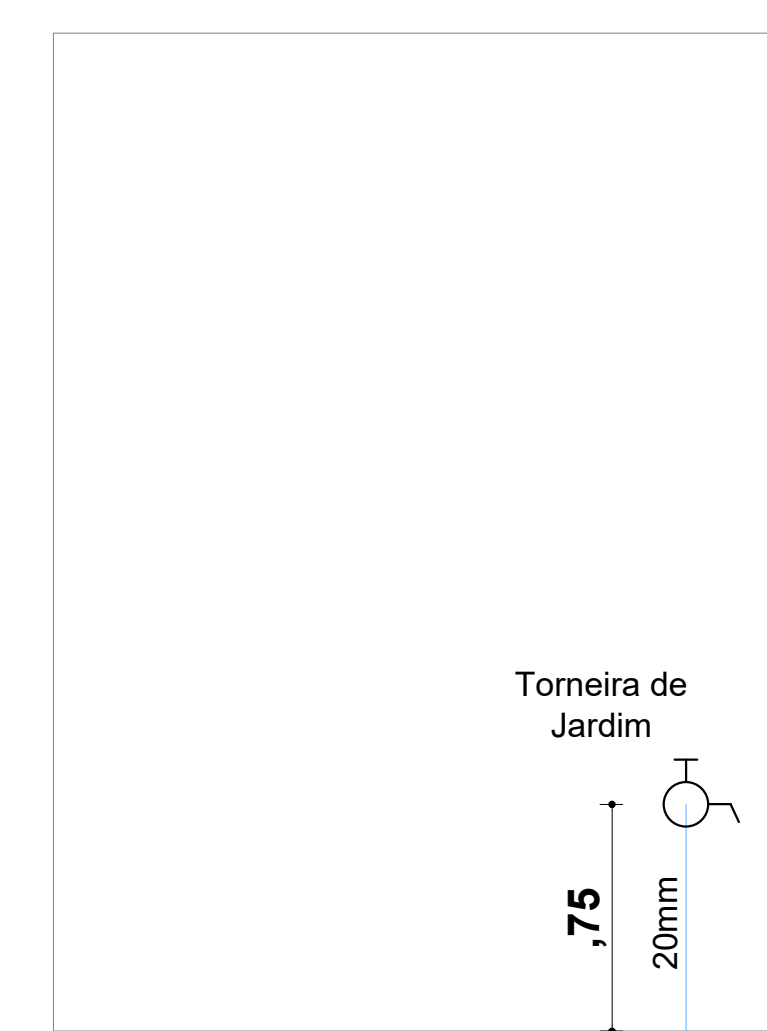

16 Vista Frontal 08 CAF08 - Torneira de Jardim
Esc.: 1:25