


RUA PADILÁ CALÓGERAS

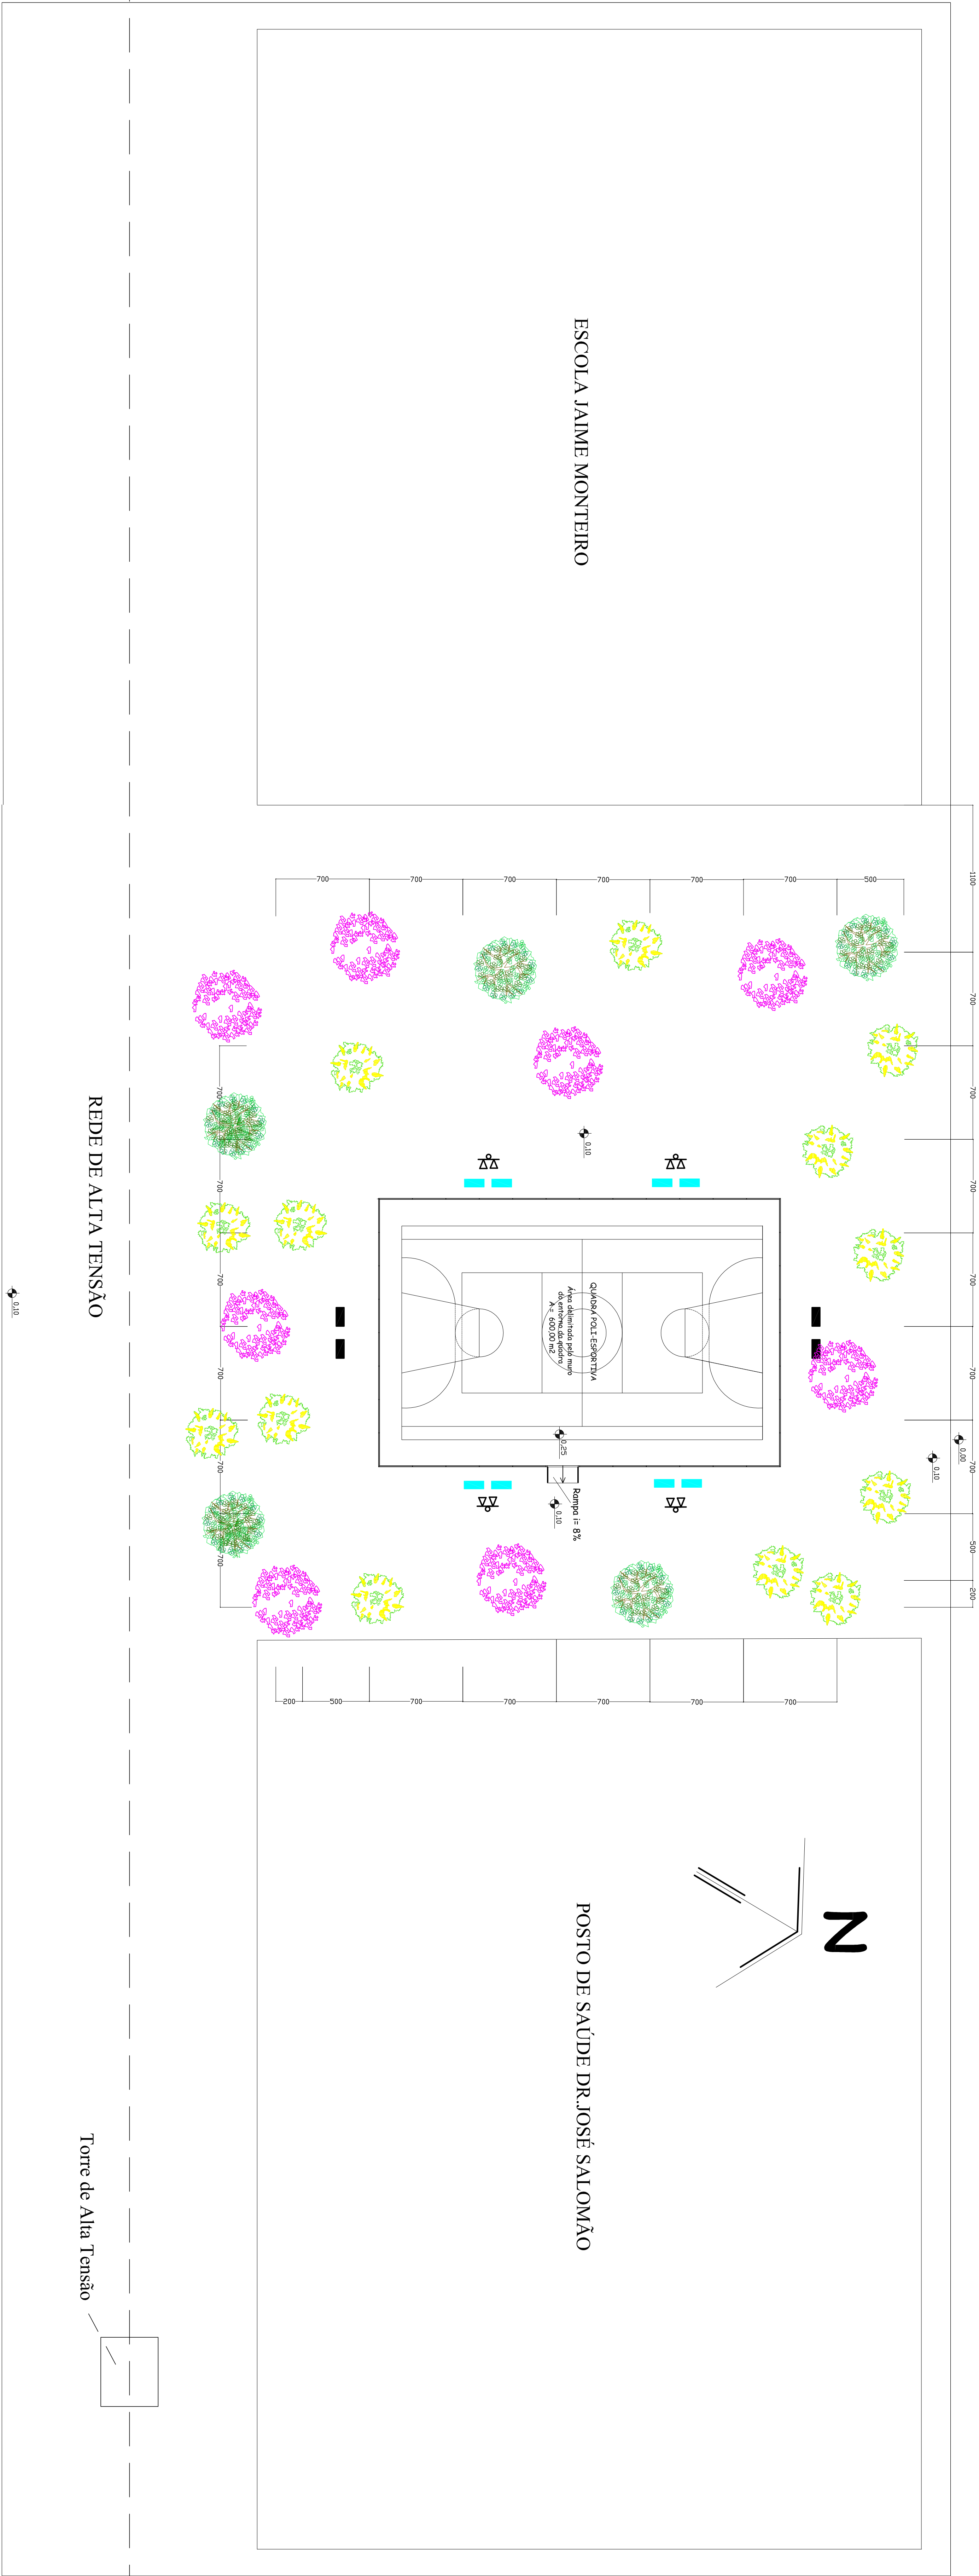

RUA BARÃO DE SANTO ÂNGELO

Símbolo	Nome Botânico	Nome Popular	Quantidade
	<i>Passiflora guianensis</i>	Goiabada	5 unidades
	<i>Tillandsia diversifolia</i>	Ipê Amarelo	13 unidades
	<i>Adiantum esculentum</i>	Mato-de-velhas	08 unidades

PREFEITURA MUNICIPAL DO RIO GRANDE

UNIDADE GESTORA DE PROJETOS - UGP

RIO GRANDE 2010

Obra:

Projeto de Urbanização e Lazer na Cidade

Calçadão, Parquinho, Área de Lazer e Iluminação.

QUADRA POLIESPORTIVA

PLANTA DE VEGETAÇÃO

RESP. PROJETO: ENG.º FELIPE CAMILO VELLOSO COSTA - CREM/RN 15964/9

ENG.º GILBERTO ARAÚJO JUNIOR - CREM/RN 15964/9

ENG.º ALEXANDRE DA SILVA ADESSINO - CREM/RN 16075/9

ESCALA: 1:200

DATA: Março/2011

PRIMEIRA: 03

Projeto Esportes e Lazer na Cidade

RUA 2

RUA 6