


CORTE AA'

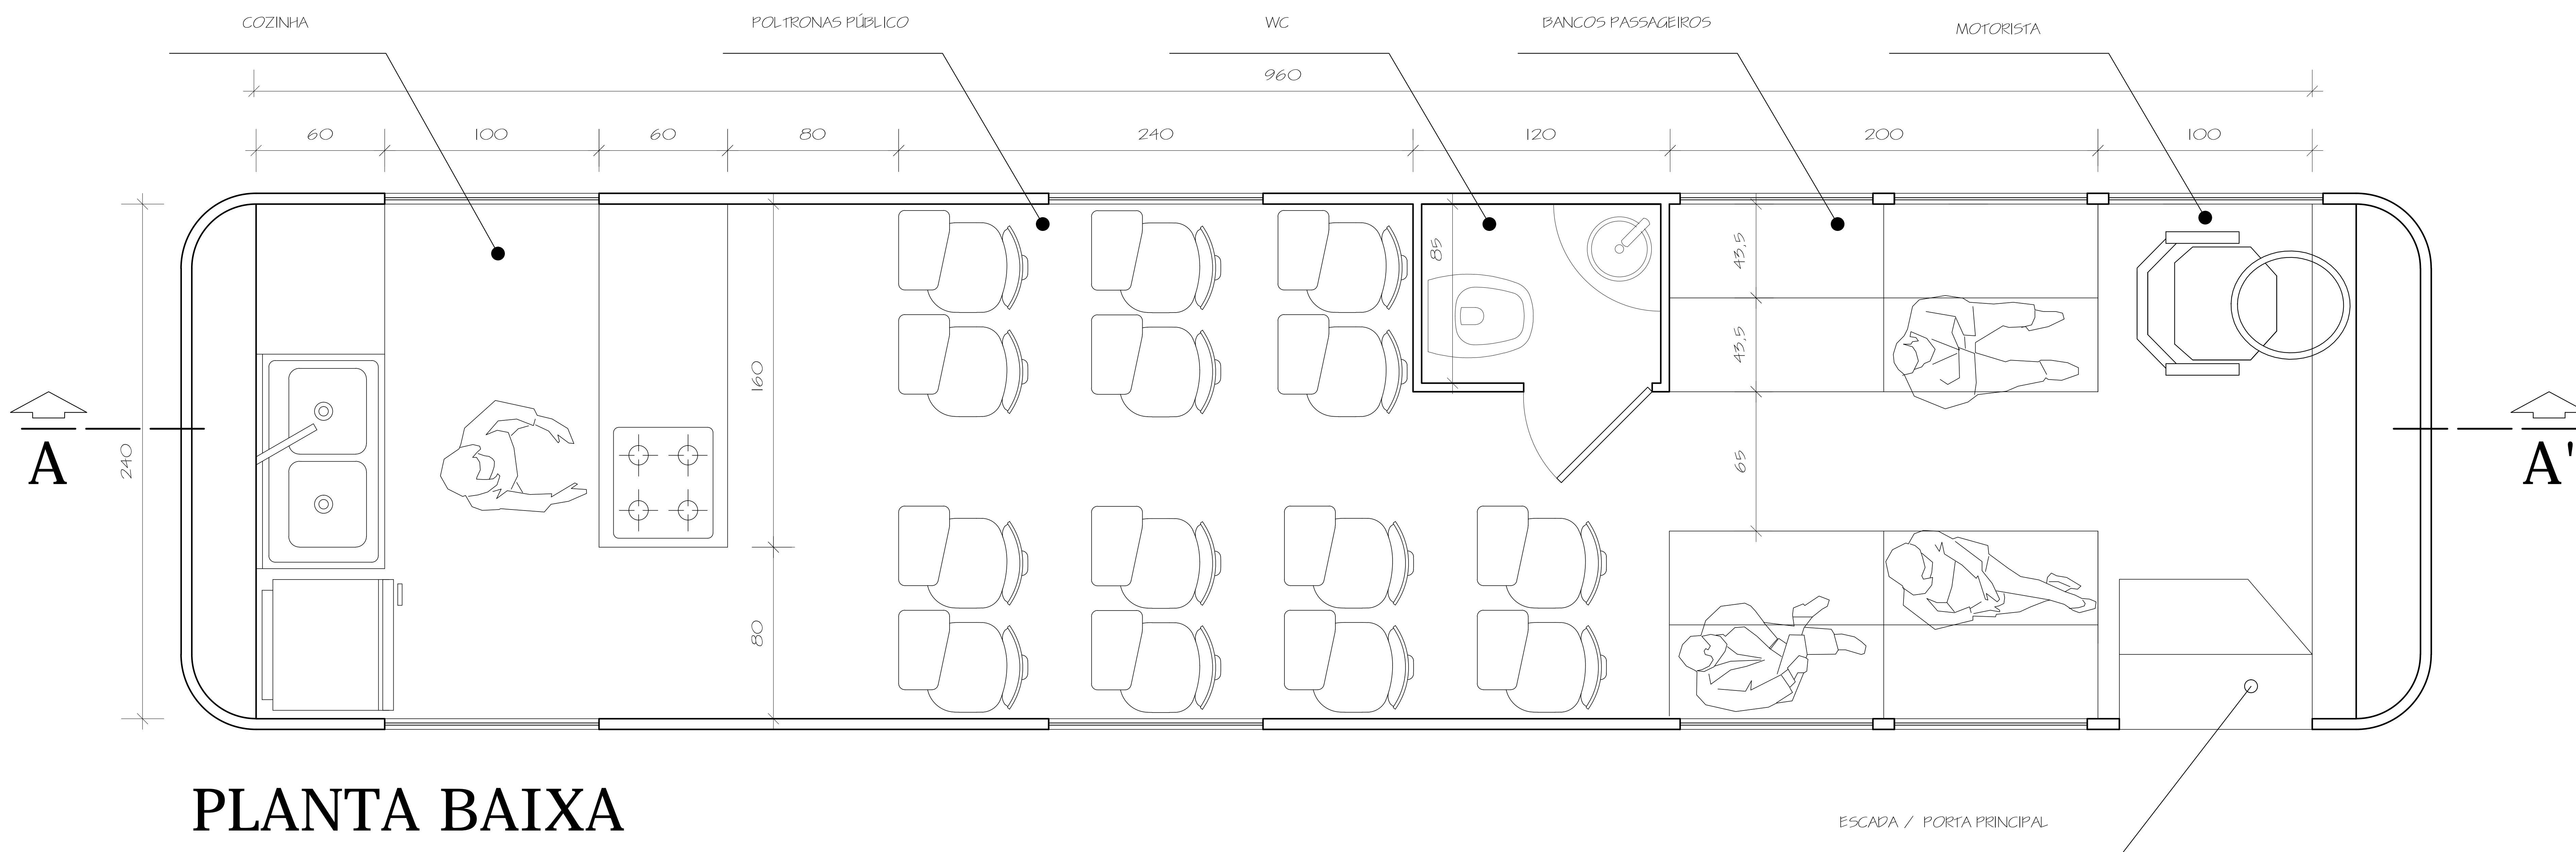

PLANTA BAIXA

LAYOUT UNIDADE MÓVEL DE EDUCAÇÃO PROFISSIONAL			
SECRETARIA MUNICIPAL DA CIDADANIA E ASSISTÊNCIA SOCIAL			
PLANTA BAIXA			
PROPRIETÁRIO:	Secretaria Municipal da Cidadania e Assistência Social	ÁREA:	24,00 m <sup>2</sup>
RESPONSÁVEL PELO PROJETO:		ESCALA:	1:33
		DATA:	Dezembro/ 2011
		DESENHO:	Camila S.
Arquiteta Camila Sampaio - CREA 125610		REVISÃO:	00
		PRANCHA:	01