


DOCUMENTOS DE REFERÊNCIA

Lei Complementar Nº 14.376, de 26 de Dezembro de 2013 Atualizada em 2 de Julho de 2014 e 16 de Março de 2015.
Instrução Normativa 001-1/2014 de 22 de Abril de 2014
Resolução Técnica CBMRS Nº 02 de Fevereiro de 2015
Resolução Técnica CBMRS Nº 05 - Parte 01 de Fevereiro de 2015
Resolução Técnica CBMRS Nº 05 - Parte 03 de Fevereiro de 2015
Resolução Técnica CBMRS Nº 05 - Parte 07 de Fevereiro de 2015
Resolução Técnica CBMRS Nº 14 de Fevereiro de 2015

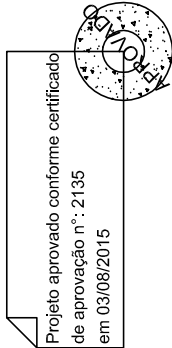

00	14/08/2015	Projeto para execução	D	Fernanda	LLW	RMF			
REVISÃO	DATA	NATUREZA DA REVISÃO	TE	ELAB.	VERIF.	APROV.			

TE	A-PRELIMINAR	D-PI/ CONSTRUÇÃO	K-APROVADO	R-OUTROS
TIPO DE EMISSÃO:	B-PI/ APROVAÇÃO	E-COTAÇÃO	P-CANCELADO	S-PI/ COMENTÁRIOS
	C-CONHECIMENTO	H-PI/ DETALHAMENTO	Q-EMIÇÃO FINAL	

PROJETO EXECUTIVO
Planta Baixa Pav. Único

EMEF Alcides Maia
Capão Seco, S/nº, Zona Rural - Rio Grande/RS

Proprietário:
Secretaria de Município da Educação / Prefeitura Municipal de Rio Grande

Responsável Técnico do Projeto:



Rodrigo Marques de Freitas
Eng. Civil CREA/RS 187.335

Colaboração:
Técnica em Edificações
Fernanda de Almeida Almeida

Prédio Existente:
Área: 427,04 m²

Data: 13/08/2015

Arquivo digital:
Serviço/Cliente:201500306_Projeto Executivo02_EMEF Alcides Maia

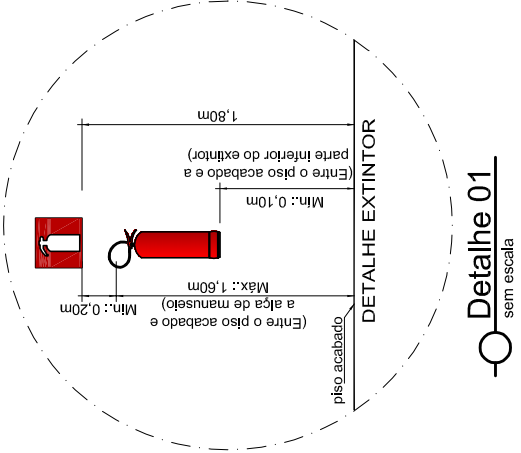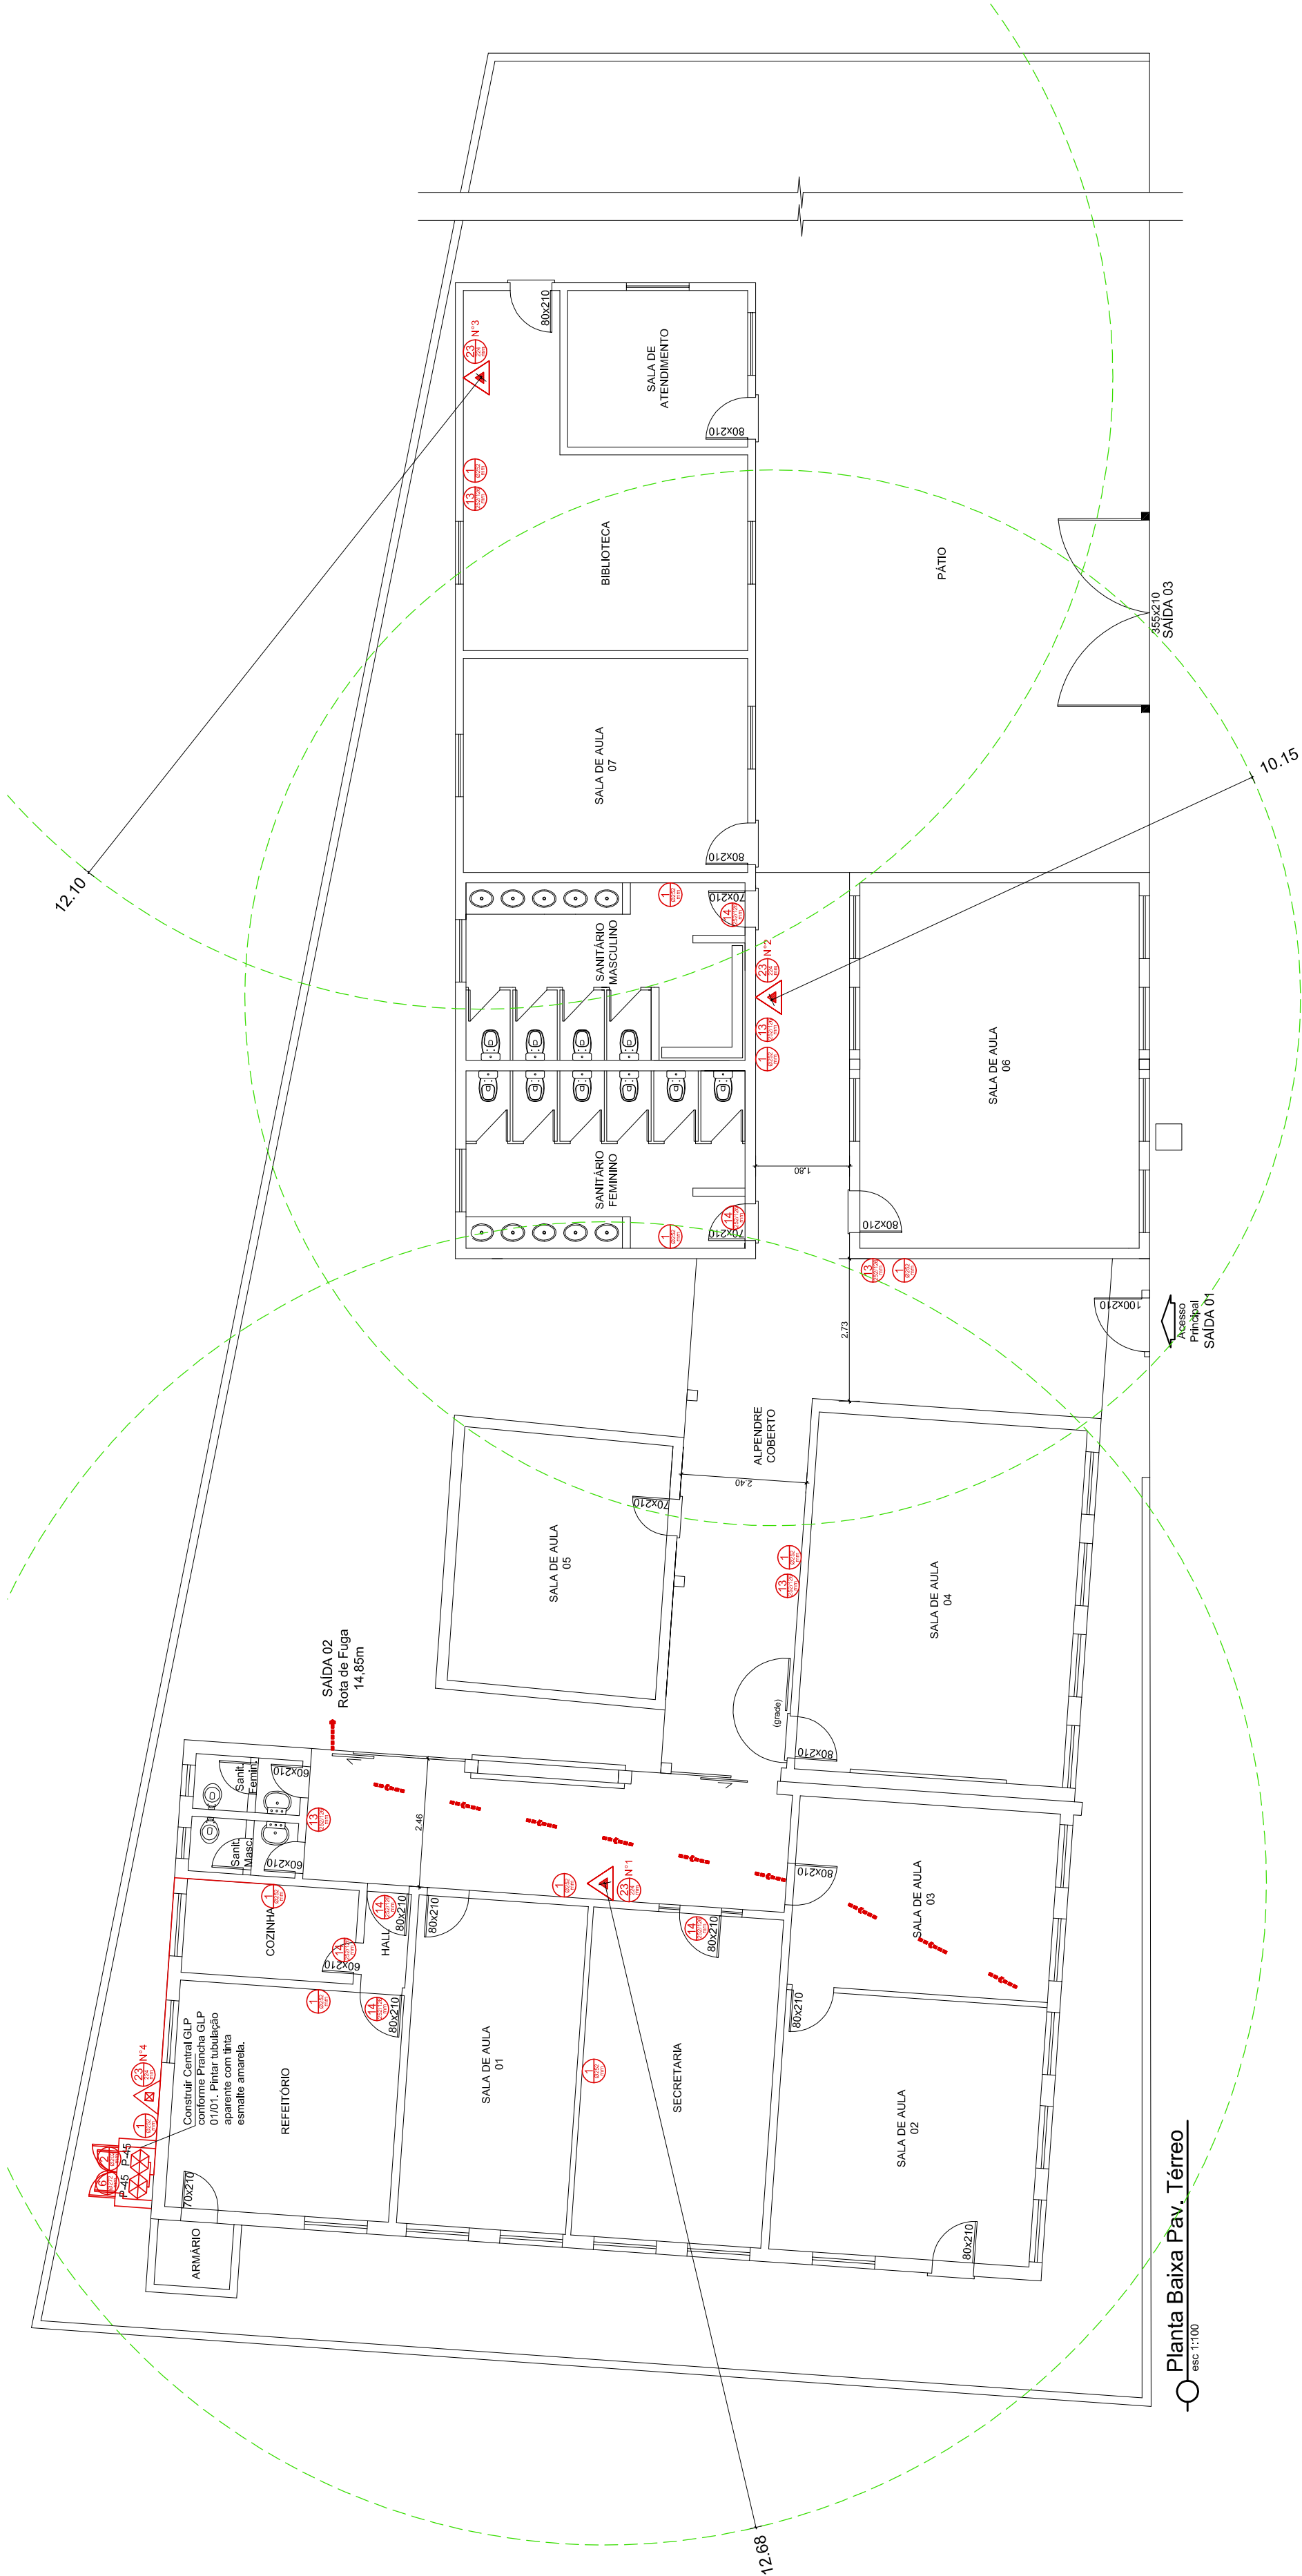

SÍMBOLO	TIPO	CAPAC. EXTINTORA
Nº 1 23 (23/1739) (mm)	PQS-ABC 4 KG	2-A 20-B-C
Nº 2 23 (23/1739) (mm)	PQS-ABC 4 KG	2-A 20-B-C
Nº 3 23 (23/1739) (mm)	PQS-ABC 4 KG	2-A 20-B-C
Nº 4 23 (23/1739) (mm)	PQS-ABC 6 KG	20-B-C

CONVENÇÕES EQUIPAMENTOS

SÍMBOLO	DESCRIÇÃO
→→→→	Indicação do percurso da rota de fuga.
→→→→	Indicação da saída final na rota de fuga.
▲	Extintor de incêndio Pó Classe ABC.
▲	Extintor de incêndio Pó Classe BC.
▲	Extintor de incêndio de Água
▲	Barra antipânico
▲	Recipiente de Gás Liquefeito de Petróleo
— — — —	Tubulação de Cabre 15mm (aparente e enterrada)

CONVENÇÕES PLACAS

SÍMBOLO	PLACA	DESCRIÇÃO
13 (23/1739) (mm)	→	Placa de indicação do sentido (esquerda ou direita) de uma saída de emergência
14 (23/1739) (mm)	↑	Placa de indicação de uma saída de emergência a ser utilizada acima da porta
16 (23/1739) (mm)	→	Placa de indicação do sentido (esquerda ou direita) de fuga no interior das escadas
17 (23/1739) (mm)	SAIDA	Placa de indicação da saída de emergência final
1 (23/1739) (mm)	→	Placa de indicação de "proibido fumar"
23 (23/1739) (mm)	↑	Placa de indicação de localização das saídas de emergência
2 (23/1739) (mm)	→	Placa de indicação de "Proibido produzir chama"
6 (23/1739) (mm)	▲	Placa de indicação de "Cuidado, piso de madeira"

QUADRO DE ÁREAS

AMBIENTE	ÁREA(m²)
Armário	1,81
Refetório	18,71
Cozinha	5,94
Sanit. Masc.	2,15
Sanit. Femen.	2,15
Hall	1,53
Sala de Aula 01	20,48
Secretaria	23,00
Sala de Aula 02	24,90
Sala de Aula 03	18,10
Sala de Aula 04	35,28
Sala de Aula 05	19,49
Alfende Coberto	75,30
Sanitário Feminino	18,19
Sala de Aula 06	37,45
Sanitário Masculino	18,19
Sala de Aula 07	22,35
Biblioteca	28,27
Sala de Atendimento	10,35