
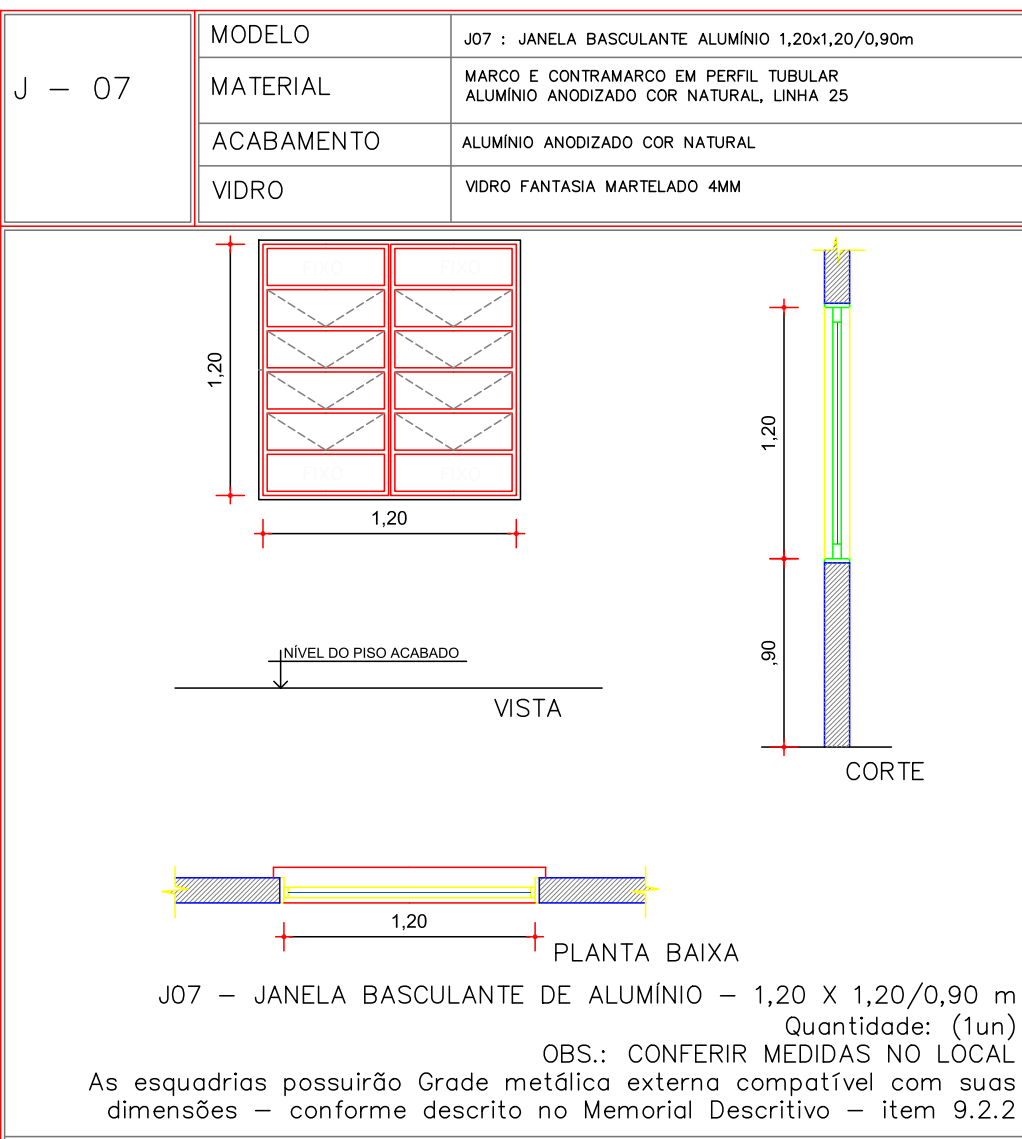
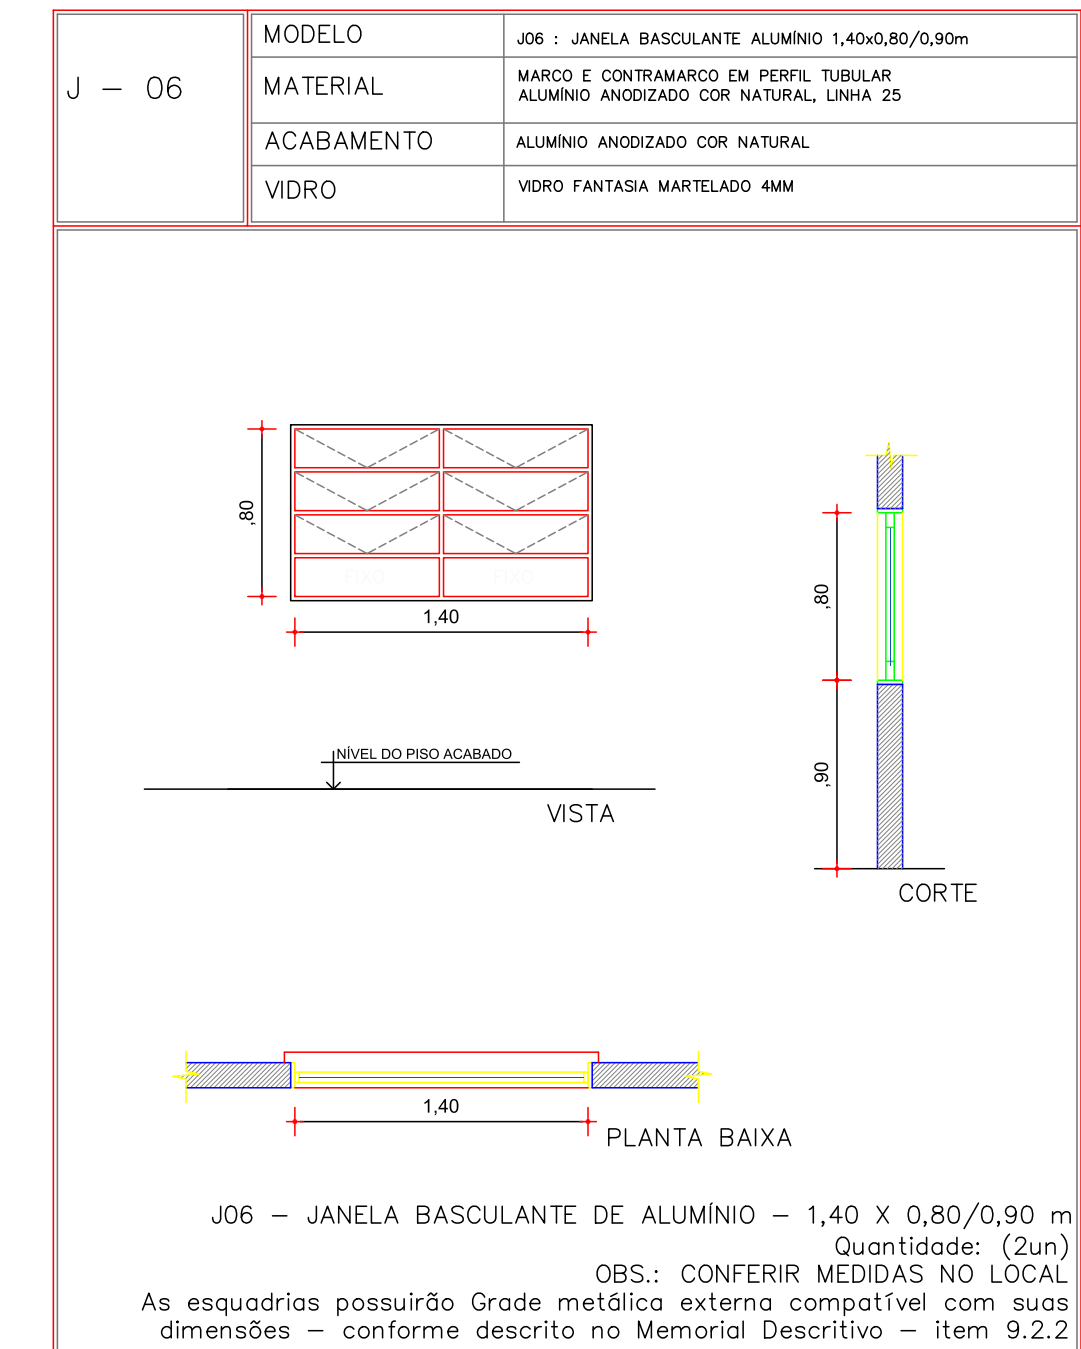
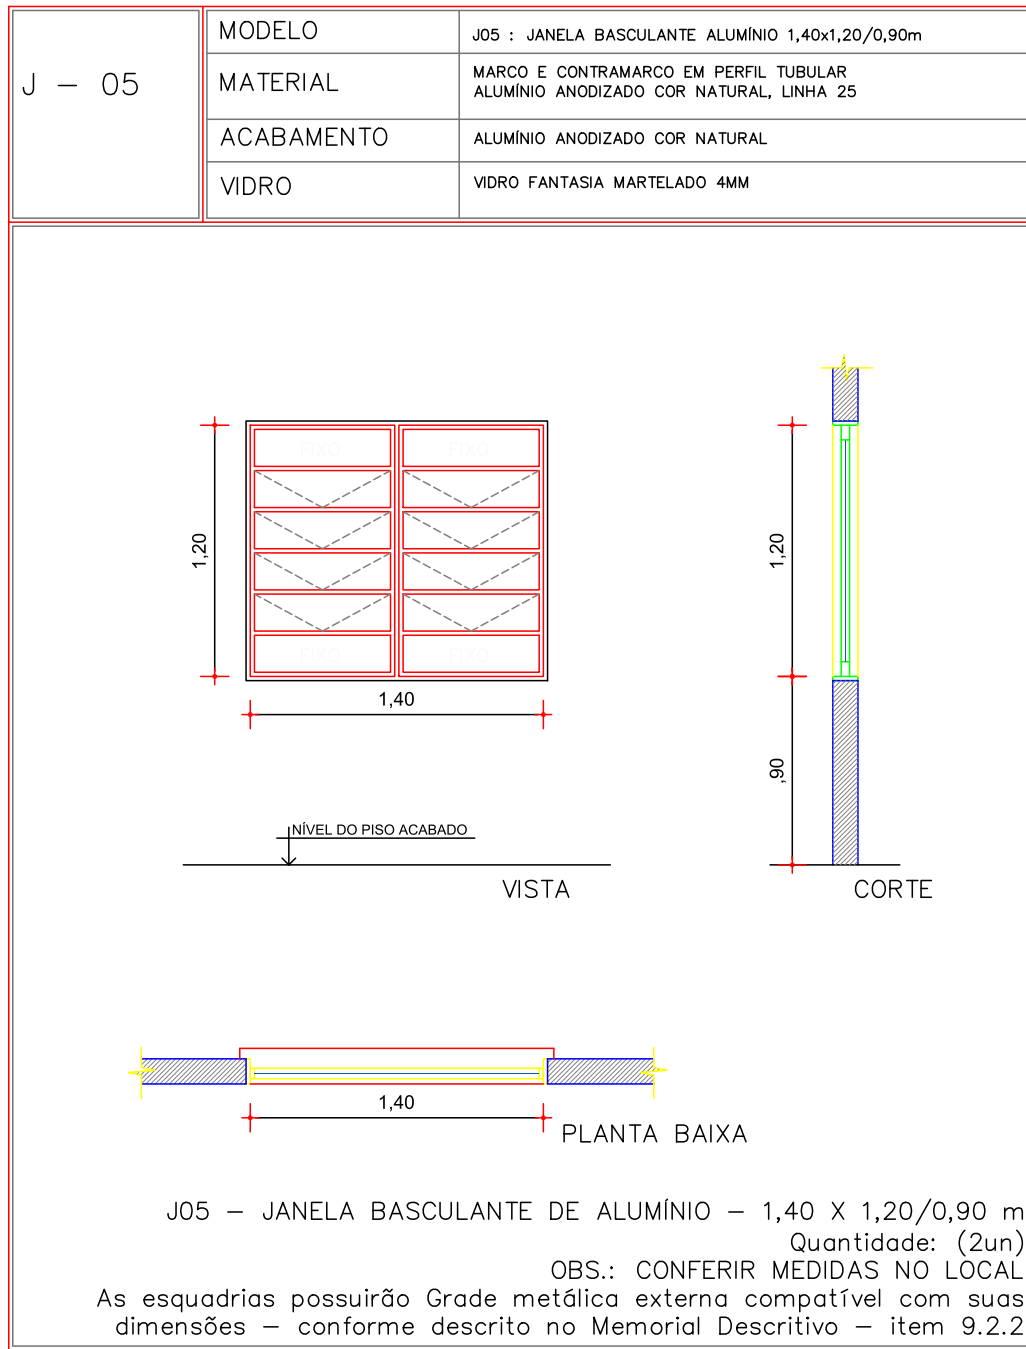
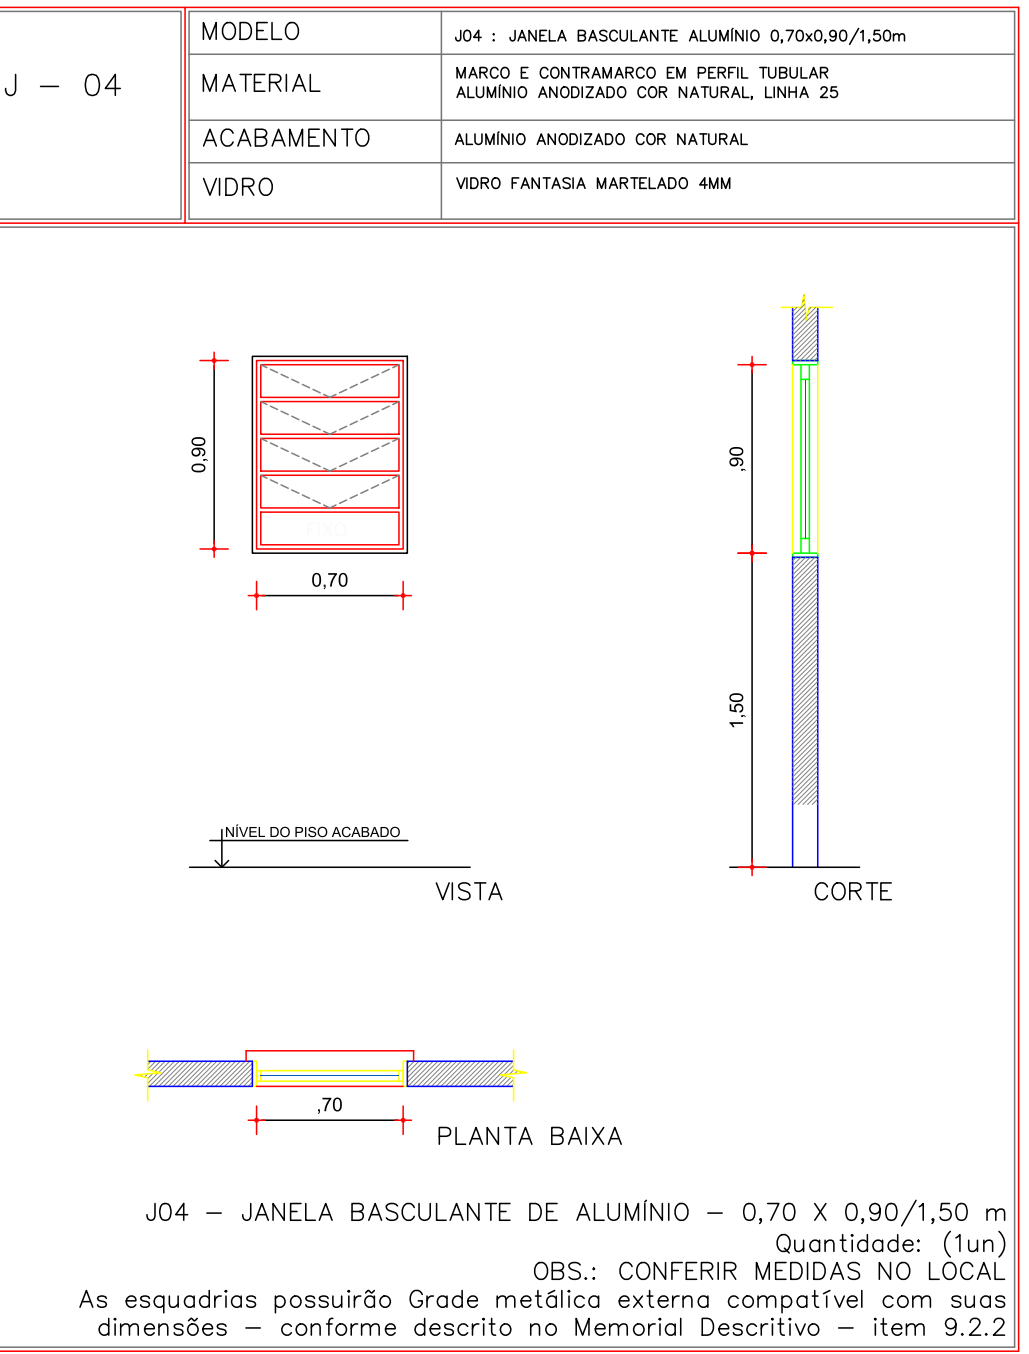
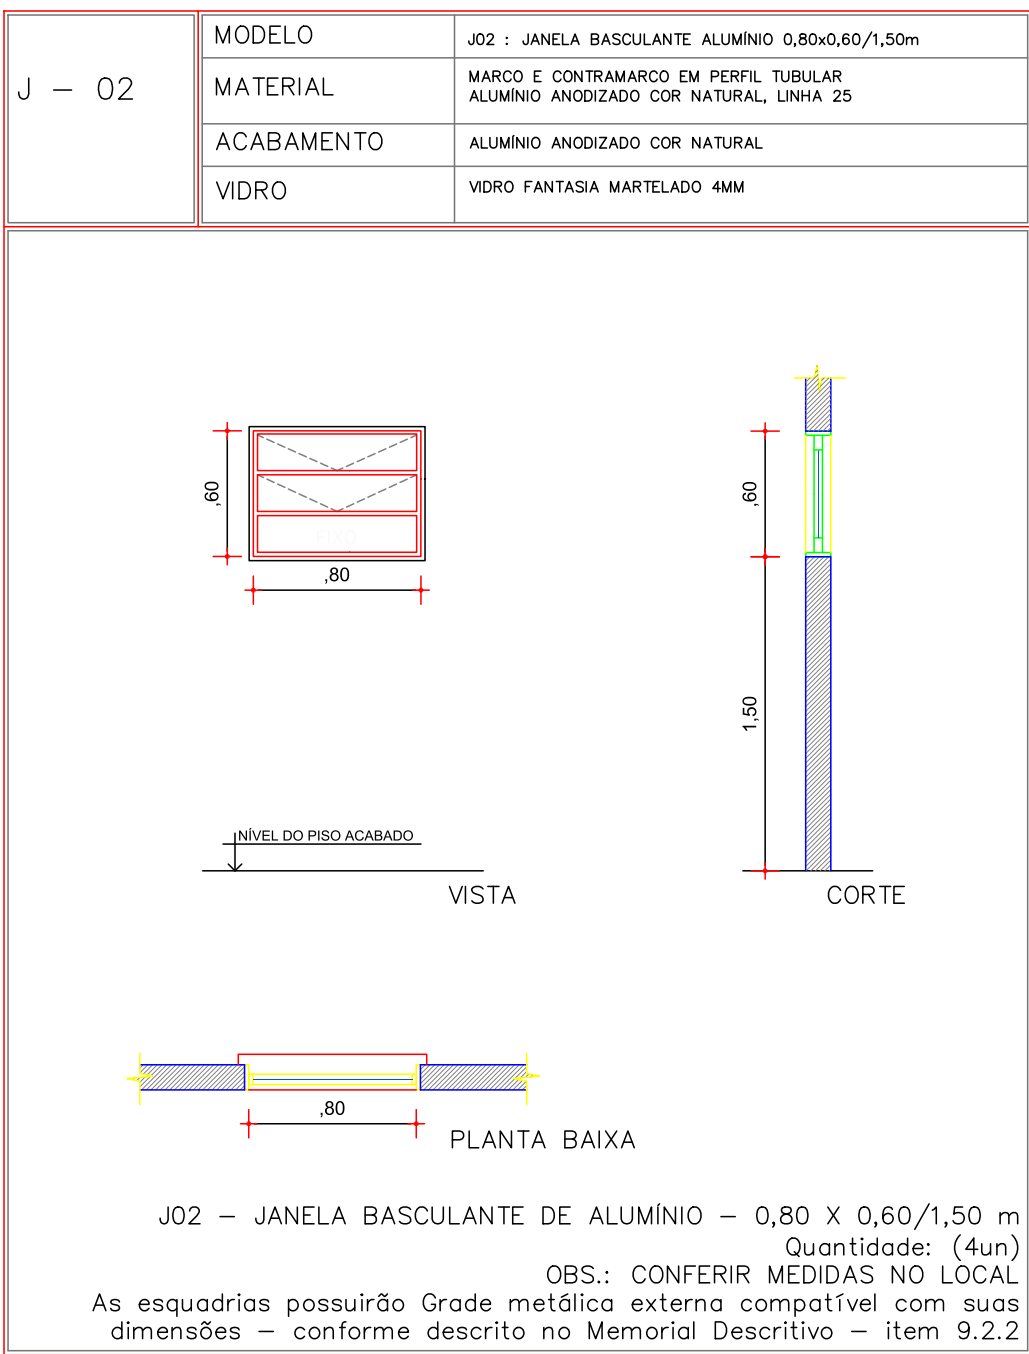


QUADRO DE ESQUADRIAS

	DIMENSÕES:
P 01 - Porta Madeira Maciça de Abrir. (02 un)*	0,90 x 2,10m
P 02 - Porta Madeira.	0,80 x 2,10m
P 03 - Porta Madeira.	0,70 x 2,10m
P 04 - Porta Madeira.	0,60 x 2,10m
P 05 - Porta Madeira.	0,80 x 2,10m
P 06 - Porta Divisória Divilux. Abrir e Correr (04 un)*	0,60 x 2,10m
P 07 - Porta Madeira Acessibilidade. (02 un)*	0,80 x 2,10m
P 08 - Porta Veneziana de Alumínio. (03 un)*	0,80 x 2,10m
P 09 - Porta Alumínio Correr	0,90 x 2,10m
P 10 - Porta Alumínio de Abrir. (02 un)*	0,90 x 2,10m
P 11 - Porta Madeira Correr (02 un)*	0,90 x 2,10m
P 12 - Porta sanfonada (04 un)*	0,90 x 2,10m
P 13 - Portinhola de abrir em alumínio (01 un)*	0,60 x 0,80m
J01 - Janela Correr Alumínio.	1,40 x 1,20/ 0,90 m
J02 - Janela Basculante Alumínio..(03 un)*	0,80 x 0,60/ 1,50 m
J03 - Janela Basculante Ferro.	0,70 x 0,90/ 1,50 m
J04 - Janela Basculante Alumínio.(01 un)*	0,70 x 0,90/ 1,50 m
J05 - Janela Basculante Alumínio.(Reaproveitar 03 un)*	1,40 x 1,20/ 0,90 m
J05 - Janela Basculante Alumínio.(à fornecer 01 un)*	1,40 x 1,20/ 0,90 m
J06 - Janela Basculante Alumínio.(01 un)*	1,40 x 0,80/ 0,90 m
J07 - Janela Basculante Alumínio.(01 un)*	1,20 x 1,20/ 0,90 m

Nota: (\*) Esquadrias que serão instaladas junto à obra de reforma e ampliação.

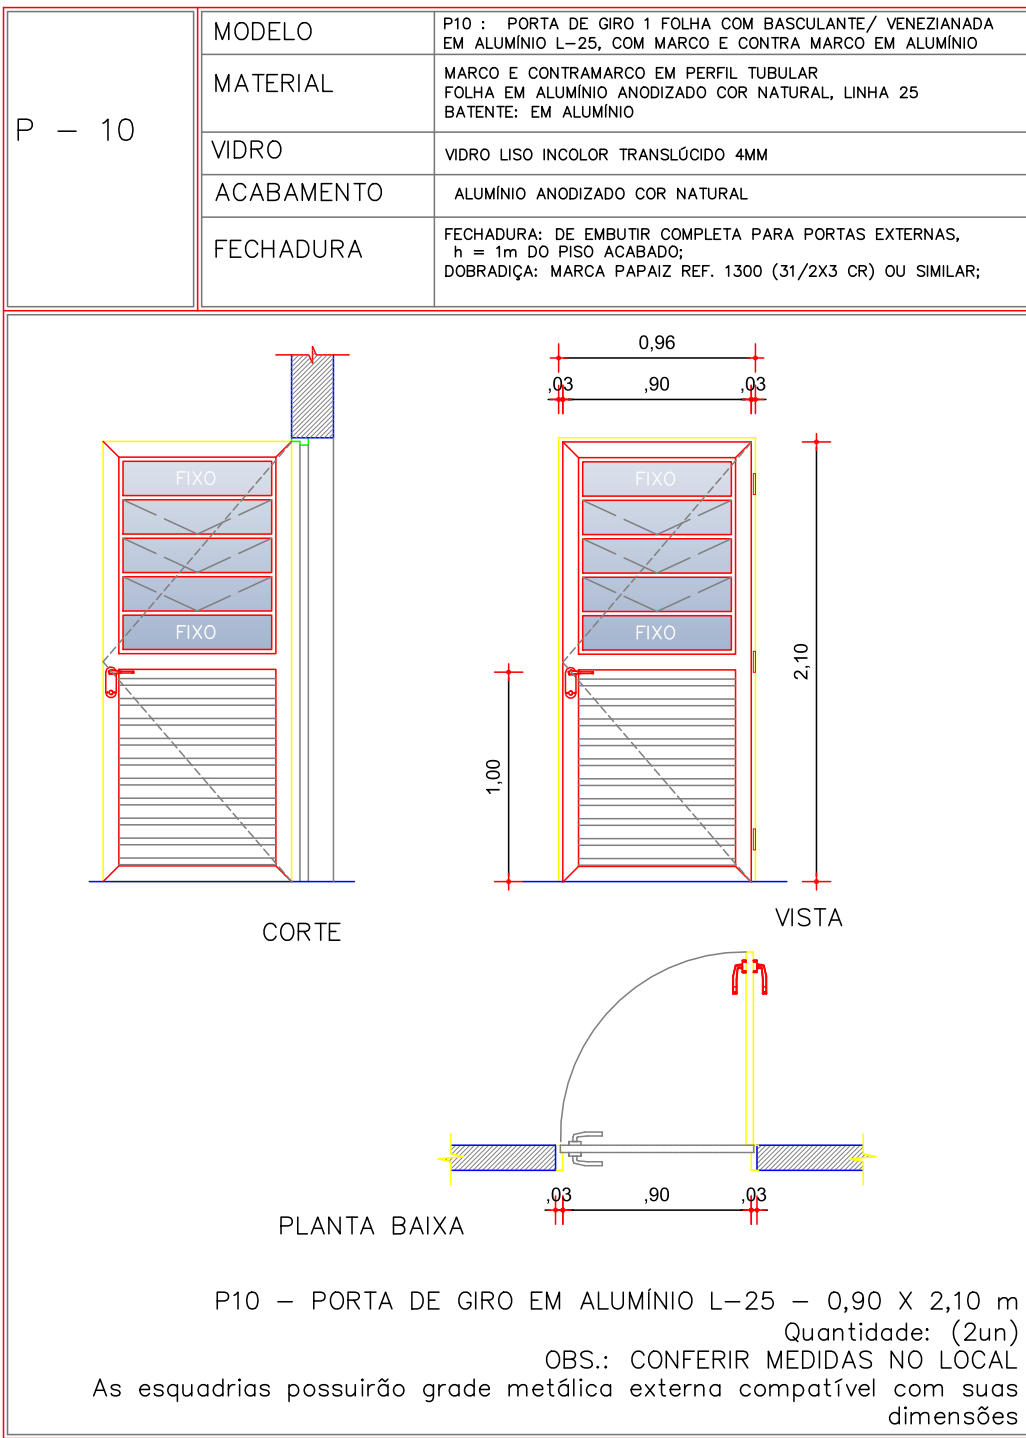

PREFEITURA MUNICIPAL DO RIO GRANDE  
GABINETE DE PROGRAMAS E PROJETOS ESPECIAIS  
SECRETARIA DE MUNICÍPIO DA SAÚDE

UBSF - SÃO JOÃO  
ESTRADA ROBERTO SOCKOWSKI Nº 898, BAIRRO SÃO JOÃO

PROJETO ARQUITETÔNICO

GPPE  
09/2021

EDES ANDRADE FILHO  
CHEFE DO GABINETE DE PROGRAMAS E PROJETOS ESPECIAIS

TATIANE SILVA DA SILVA  
ENGENHEIRA CIVIL - CREAIRS 135.973-D

DETALHE ESQUADRIAS  
ART nº 10966309

ESCALA PRANCHA

1/35

12/16