


PLANTA DE SITUAÇÃO
sem escala

tabela 1 - quadro de áreas	
área da matrícula	4.078,04m²
área de intervenção	2.091,14m²
área pavimentada	421,50m²
área permeável	3.656,50m²

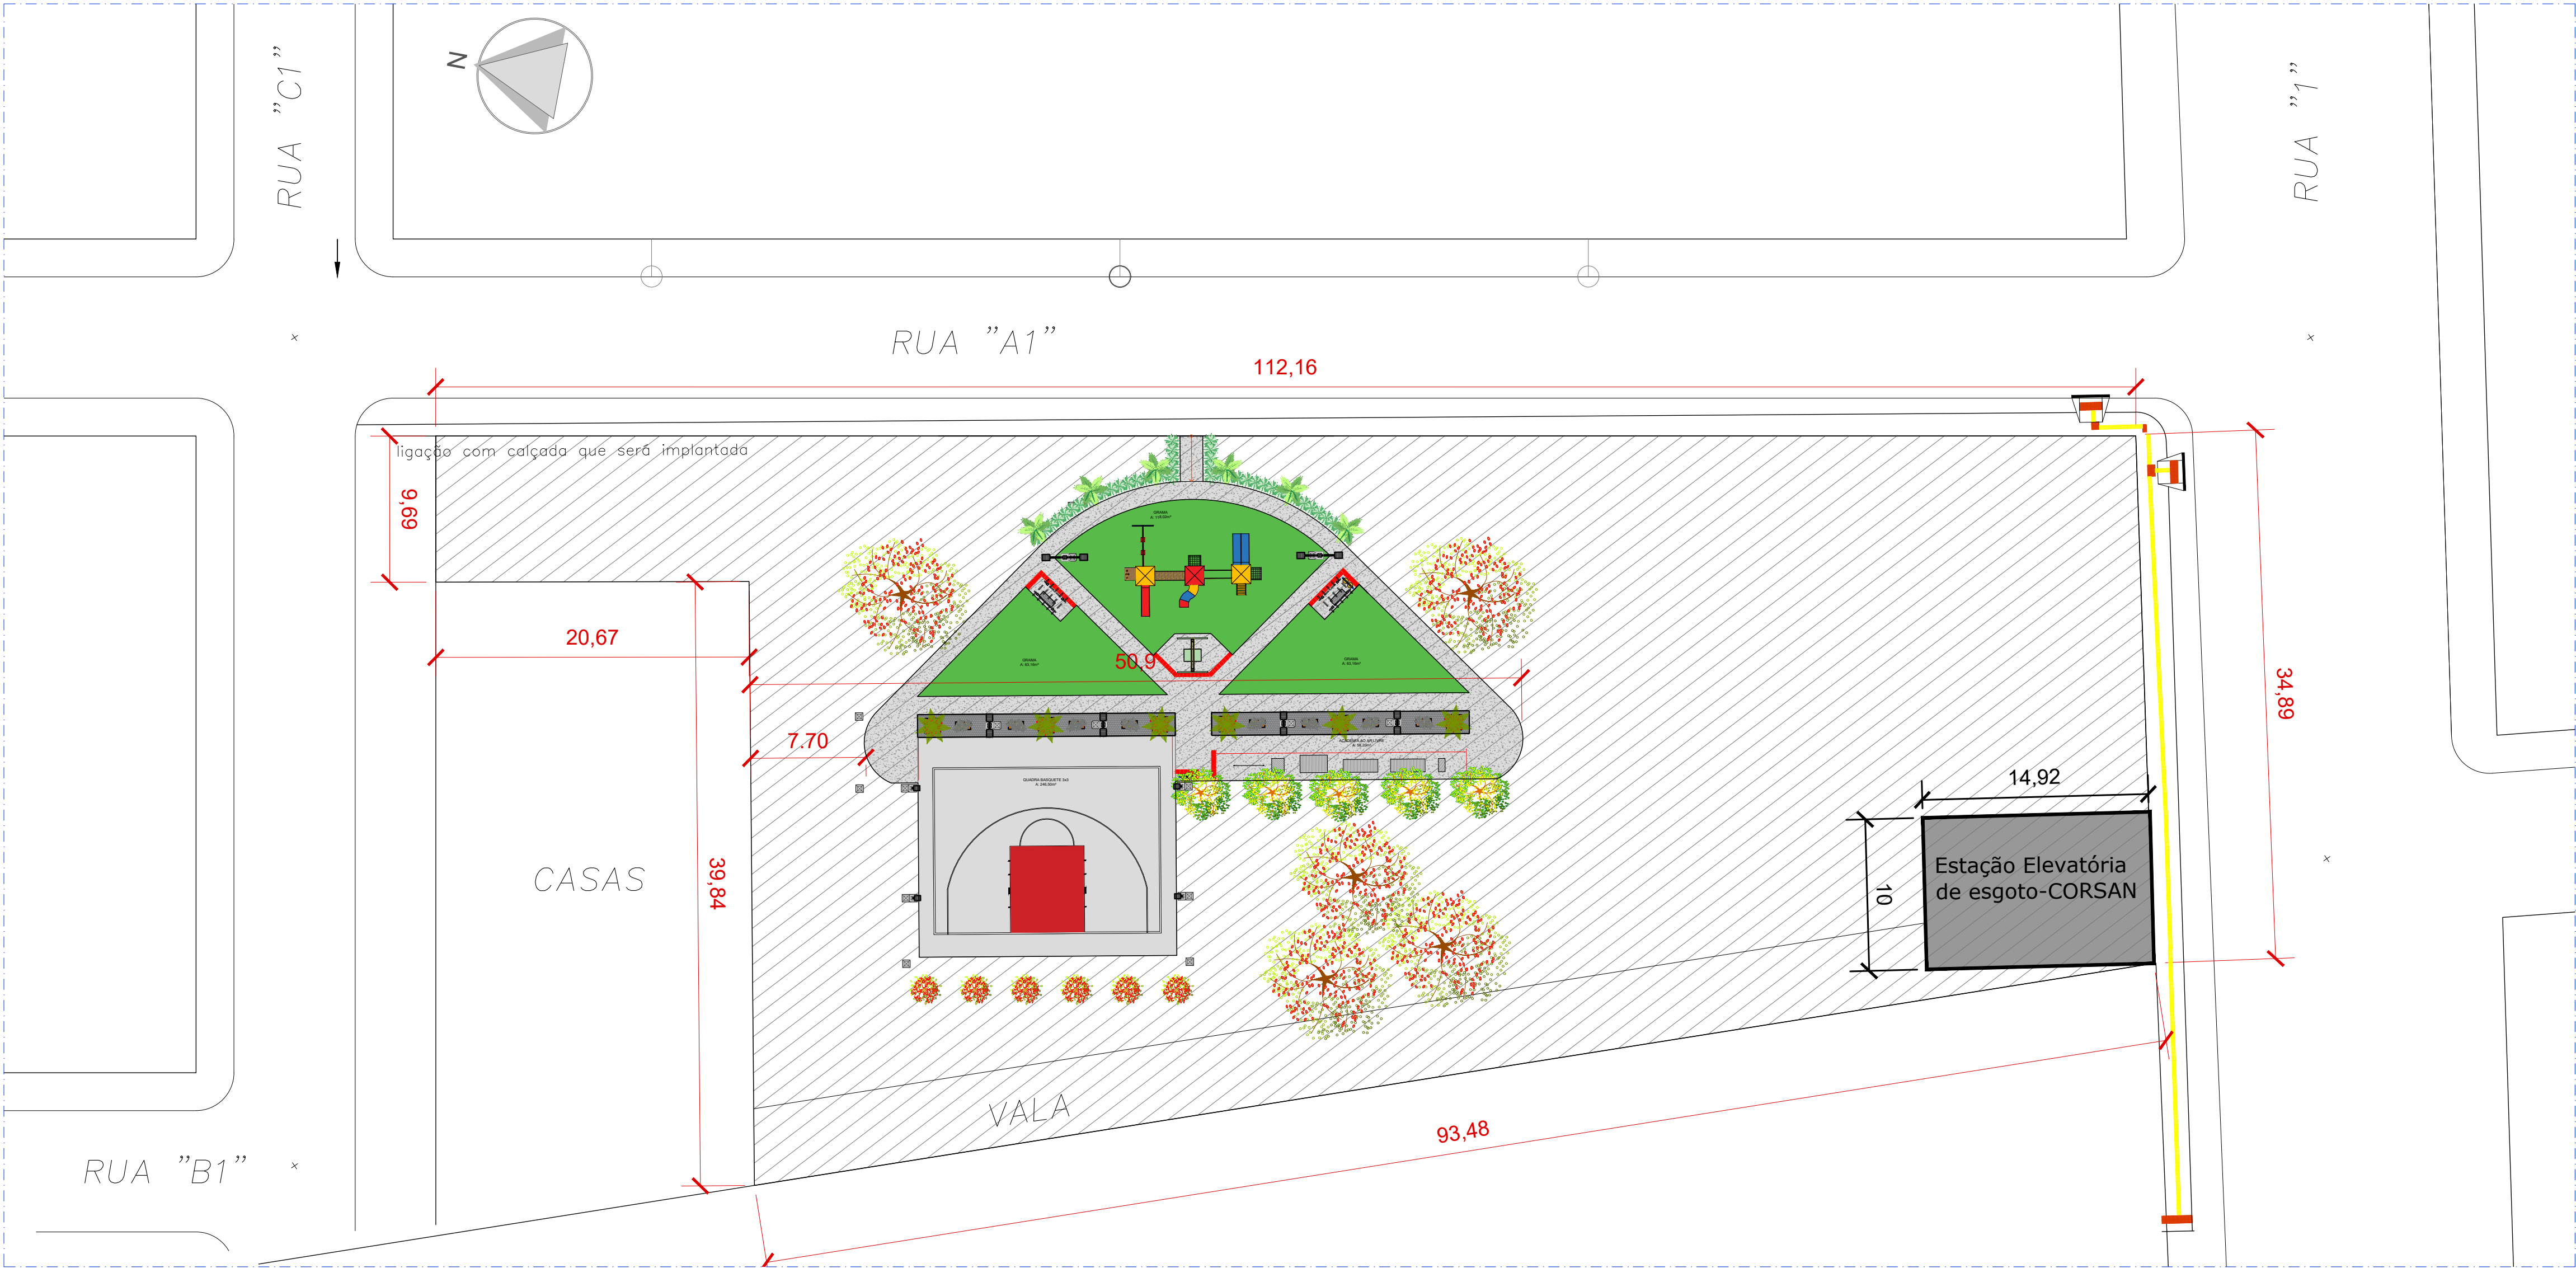

LOCAÇÃO DA PRAÇA NO TERRENO
sem escala

PREFEITURA MUNICIPAL DO RIO GRANDE
GABINETE DE PROGRAMAS E PROJETOS ESPECIAIS



PRAÇA CIBRAZÉM

GPPE
09/2021

BEATRIZ CAUDURO MONTAGNER
Arquiteta e Urbanista - CAU 174870-6

EDES ANDRADE FILHO
Gestor de Programas e Projetos Especiais

IMPLANTAÇÃO
Planta de situação
Planta de Localização

01/06

ESCALA INDICADA