


PLANTA BAIXA TÉRREO- ARMAZÉM A5  
Esc. 1:100



PLANTA RESERVATÓRIO- ARMAZÉM A5  
Esc. 1:100

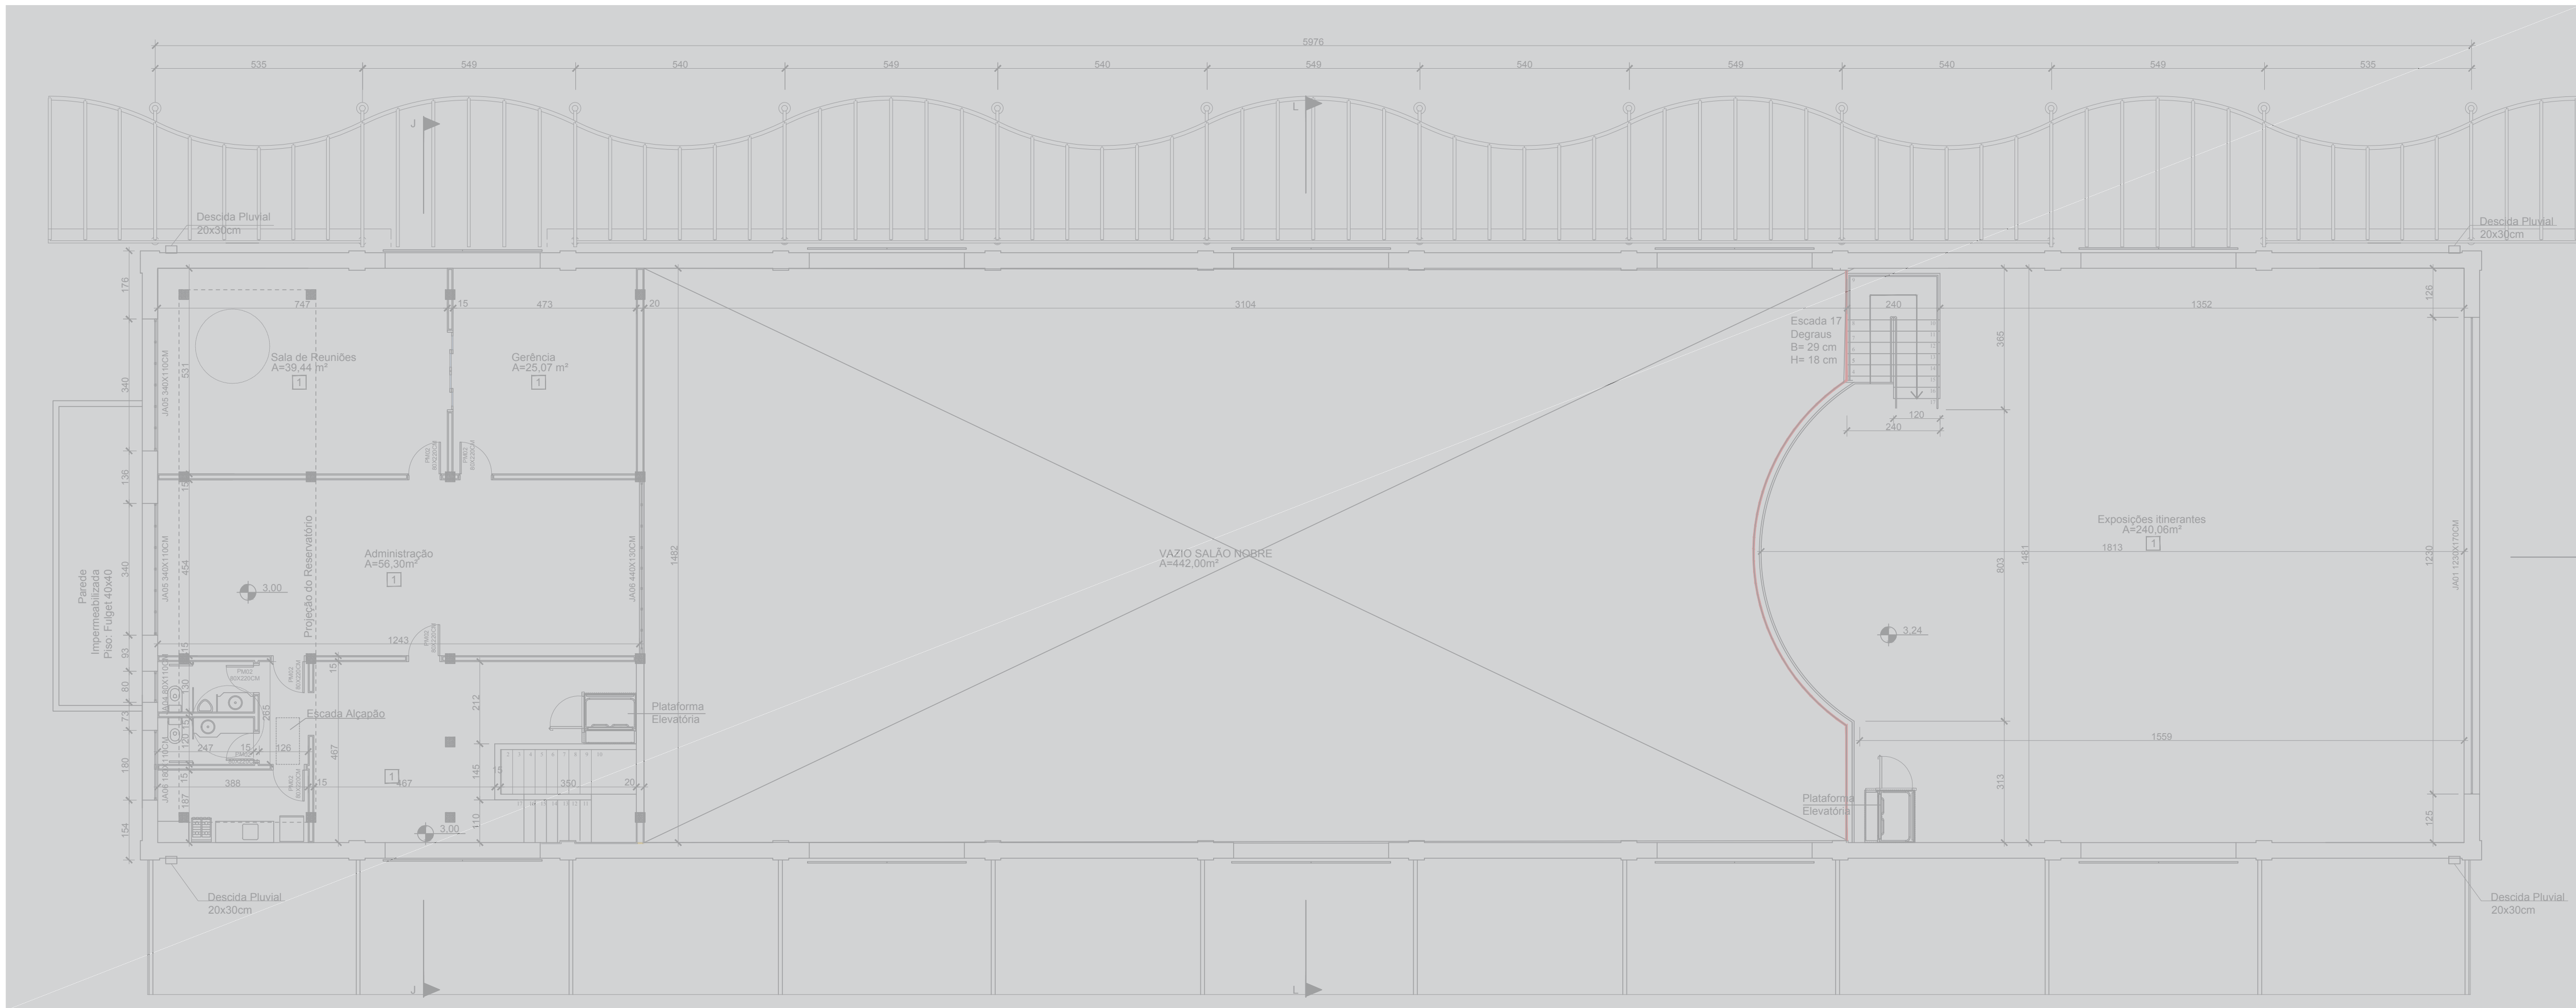

PLANTA BAIXA MEZANINO- ARMAZÉM A5  
Esc. 1:100

#### LEGENDA

PISO

1. PISO CONCRETO REGUADO ALISADO E POLIDO COM ACABAMENTO SEMI-BRILHO E JUNTAS DE PVC COR VEMELHO
2. PISO CERÂMICA 40X40 MARCA ELIANE LINHA AVALON BEGE ACETINADO OU EQUIVALENTE
3. PISO FULGET COR AREIA PLACAS DE 40X40CM
4. PISO FULGET COR CERÂMICA PLACAS DE 40X40CM
5. PISO PARALELEPIPEDO EXISTENTE
6. PISO FULGET COR CERÂMICA COM PLACAS DE 300X80 C/ JUNTA DE 2X1CM
7. PISO COBERTINA EXISTENTE DE 100X100X50CM
8. PISO DE BLOCO DE CONCRETO INTERTRAVADO- TIPO HOLLANDES DE 10X20X8CM COR CAMURÇA
9. PISO DE BLOCO DE CONCRETO INTERTRAVADO- TIPO HOLLANDES DE 10X20X8CM COR NATURAL
10. PAINÉIS DE CONCRETO IN-SITU DE 2,50M DE LARGURA JUNTAS DE C/1CM
11. FOLHAGENS ARBUSTIVAS
12. DECK DE MADEIRA ITAUBA
13. CONCRETO APARENTE
14. PISO VINÍLICO DE POLIURETANO REFORÇADO MARCA TARKETT COR BEGE
15. GRAMADO E FOLHAGENS ARBUSTIVAS
16. DEGRAU COBERTINA REAPROVEITADA

△ PAREDE/DIVISÓRIAS

1. DIVISÓRIAS LEVES: PAINEL WALL 40MM
2. CERÂMICA 40X40 MARCA ELIANE LINHA AVALON BEGE OU SIMILAR, ACETINADO ATÉ FORRO.

EXISTENTE

A CONSTRUIR

A DEMOLIR

#### REVITALIZAÇÃO DO PORTO HISTÓRICO DO RIO GRANDE

LOCAL: CENTRO HISTÓRICO DA CIDADE DO RIO GRANDE- RS

PROJETO EXECUTIVO SETOR LESTE

PROJETO DE ARQUITETURA - ETAPA 01

PREFEITURA MUNICIPAL DO RIO GRANDE- RS

SECRETARIA MUNICIPAL DE COORDENAÇÃO E PLANEJAMENTO

LIVRO ENG. CARLOS FERNANDES MOREIRA SR. - RIOS

PROJETO E COORDENAÇÃO

ARQ. E URB. RAUL MACADAR

ARQ. E URB. MARCIO GOMES LONTRA

EQUIPE

ARQ. E URB. INDIANA BOSCATO

ARQ. E URB. GEFERSON MEIRELES GOMES

CAU-RS A0439-3

CAU-RS A17049-6

CAU-RS 157875-6

CAU-RS A65603-8

PLANTAS BAIKAS TÊRREO E MEZANINO:

ARMAZÉM A5

**MACADAR**  
Arquitetura e Consultoria Ltda.

R. MARQUES DO POMBAL, 1824-11-106

Cxw. 00940-000, PORTO ALEGRE-RS

F/Fax: 3337-0450/0968-8984

e-mail: macadar@terra.com.br

PROJETO: BISCALA

INDICAÇÃO: JUNHO 2018

PRANCHAS

A-AI 03/16