



1 Projeto de Rede de Lógica e Telefonia
Esc.: 1:75

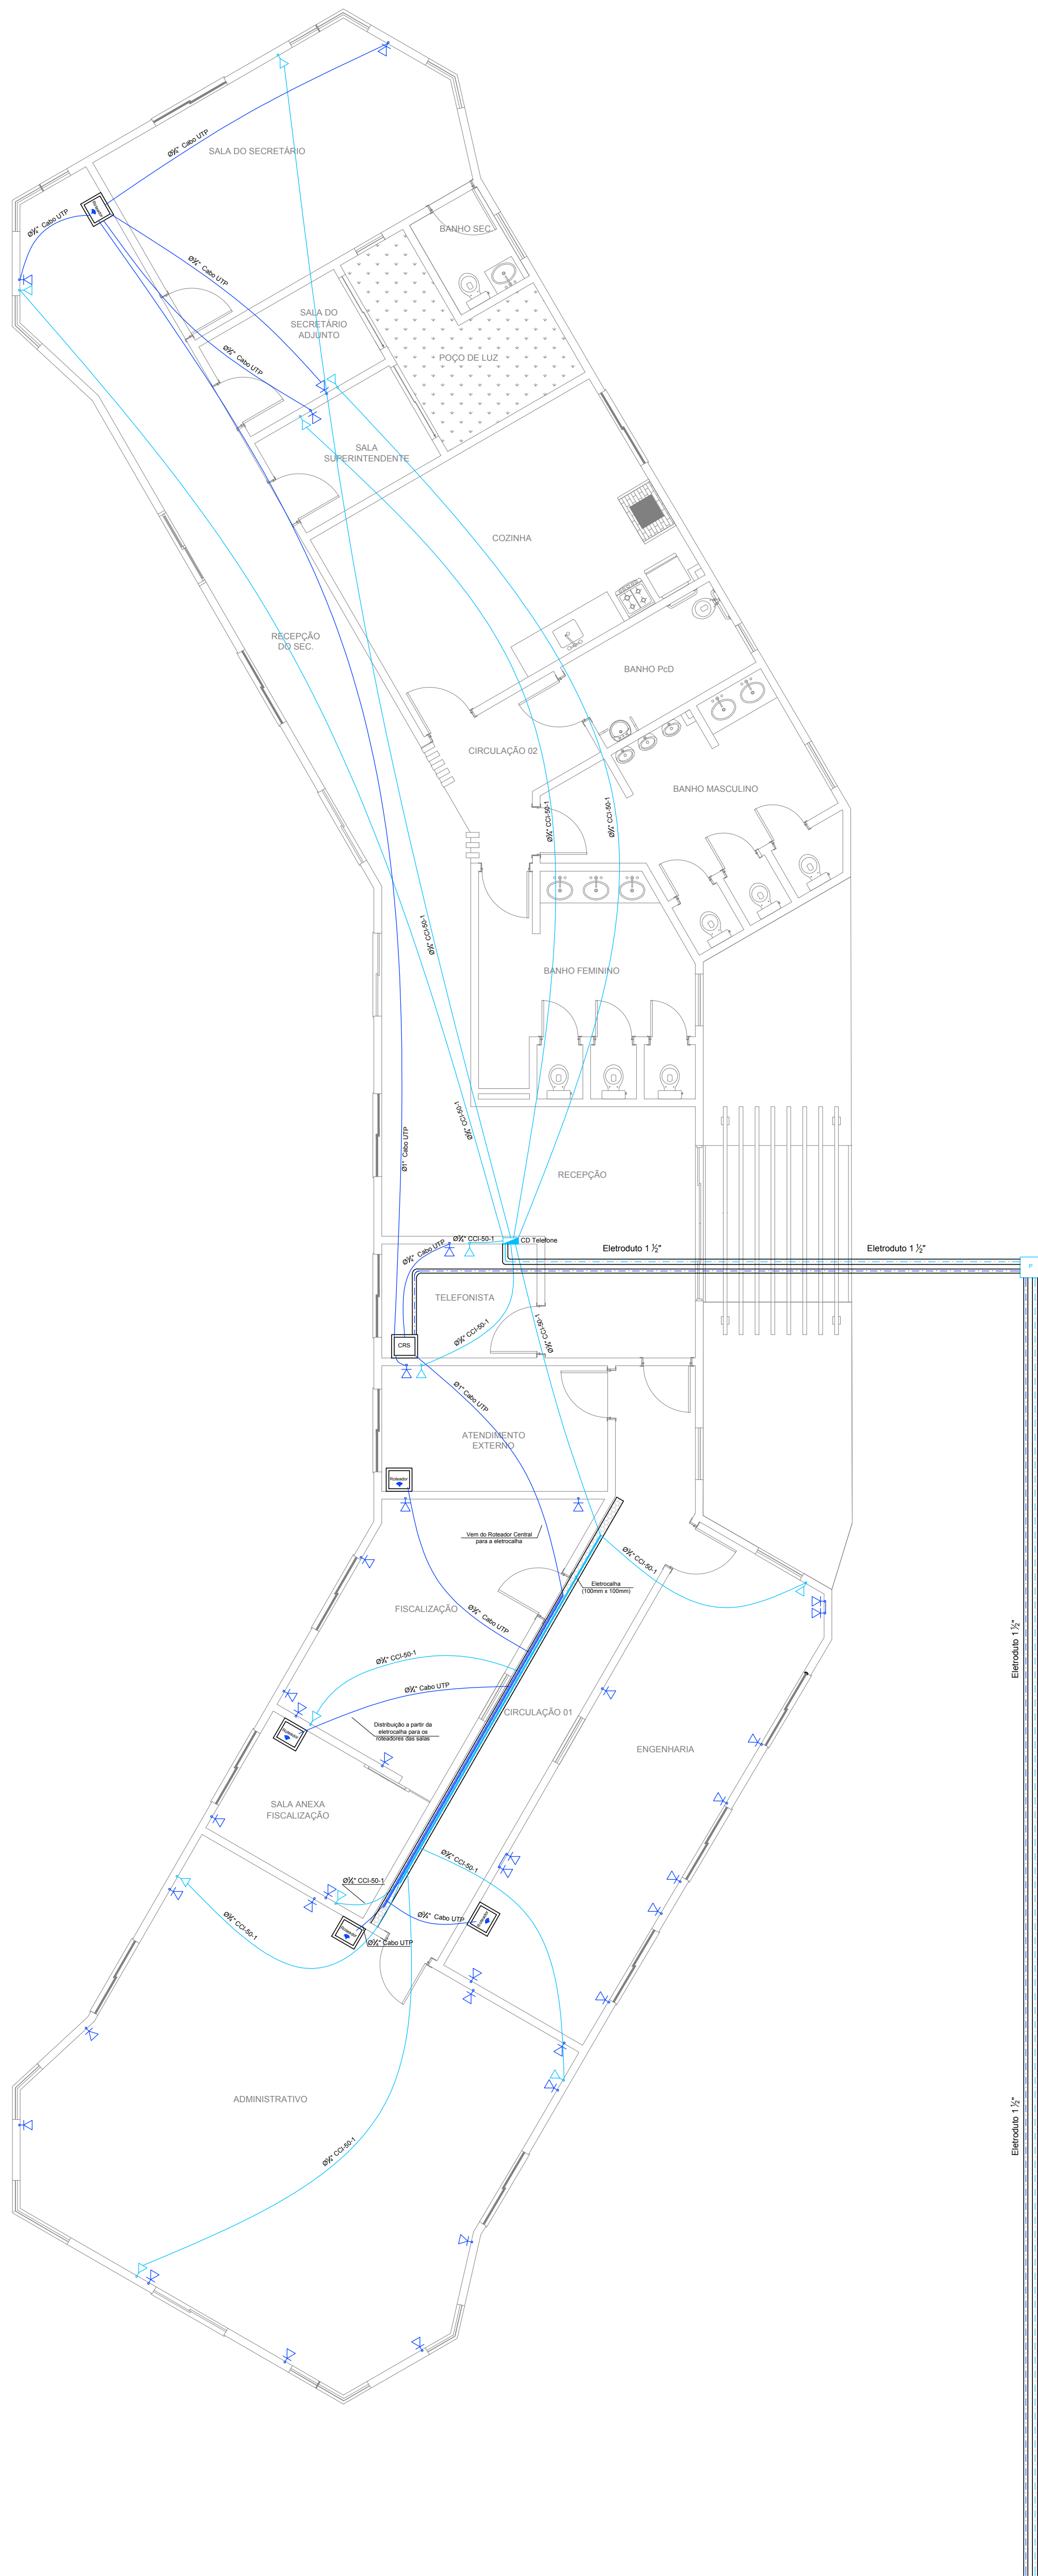

LEGENDA	
	Tomada de telefone R11
	Pontos de internet para conexão dos computadores
	Caixa de Distribuição da Rede de Telefonia
	Caixa Central do Roteador Switch
	Caixa dos Roteadores para as Salas
	Estruturo embutido na laje (rede telefônica)
	Estruturo embutido no piso (rede telefônica)
	Estruturo embutido na parede (rede telefônica)
	Estruturo embutido na laje (rede de lógica)
	Estruturo embutido no piso (rede de lógica)
	Estruturo embutido na parede (rede de lógica)

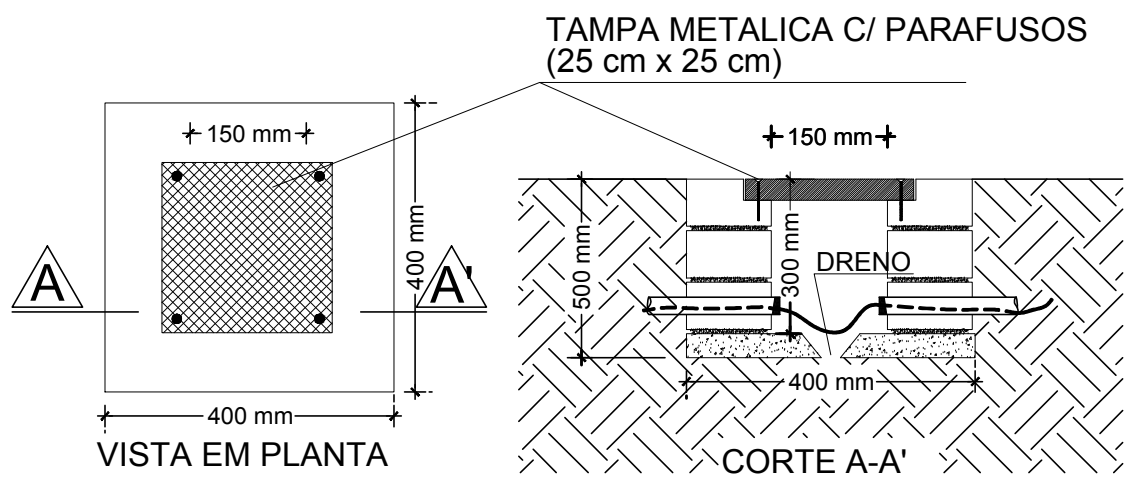

2 Detalhamento Caixas de Passagem
S/E

PREFEITURA MUNICIPAL DO RIO GRANDE Secretaria de Município do Cassino			
Obra Local: Projeto do Novo Prédio da Secretaria de Município do Cassino - SMC			
Especificação: Projeto de Rede de Telefonia e Lógica			
Resp. Projeto: Engº Civil Gilberto Arabidian Jr., CREA-RS: 159864			
Secretário: Sandro Figueiredo de Oliveira			
Desenho: Daniela Dias	Data: Março/2022	Escala: Indicada	Prancha: 16