
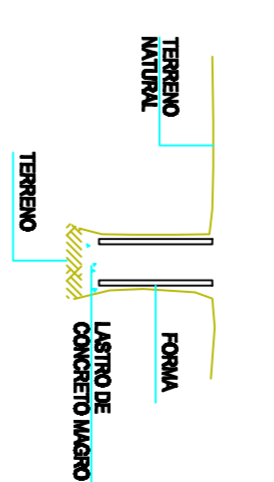



- CONCRETO FIBRA REFORÇADO E CAPOTADO
- MÓDULO DE DEFORMAÇÃO DO CONCRETO (E_{sc}) = 25.000 (25.000 MPa)
- FATOR AJUSTAMENTO = 0,8
- COBERTURA DA ARMADURA = 2,5cm PARA TODAS PEÇAS ESTRUTURAIS
- AS VIGAS ALDRABAS DEVEM SER IMPERMEABILIZADAS, PARA EVITAR INFILTRAÇÃO DE ÁGUA POR CAPILARIDADE

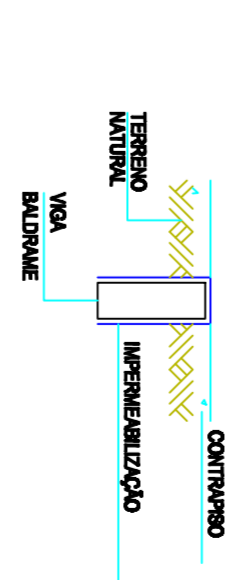


LEGENDA


- ☒ PILAR QUE SEQUE
- ☐ PILAR QUE MORRE
- ☐ ESTACAS PRÉ-MOLDADAS EM CONCRETO ARMADO

-AS VIGAS VB113, VB121, VB123, VB127 e VB128 FORAM ELIMINADAS


REVISÃO:	DATA:	DESCRIÇÃO:
<div style="display: flex; justify-content: space-around; align-items: center;"> <div style="text-align: center;">  </div> <div style="text-align: center;">  </div> </div>		
<h1> PRAÇA DOS ESPORTES E DA CULTURA </h1>		
<h2> PROJETO DE ESTRUTURA - PROJETO EXECUTIVO </h2>		
Autor do projeto: ENG.º ZILDO JOSEPH BERRER CREA: 67870-00		
Autor da Adaptação: Eng.º Raulo Irena de Silva Rodrigues, CREA: 46.770-2		
<h3> PROJETO DE ESTRUTURA </h3>		
<h3> FORMA DAS VIGAS BALDRAMES </h3>		
Data: 04/12/2011	Emissão: 04/12/2011	Número do projeto:
02/03	02/03	02/03

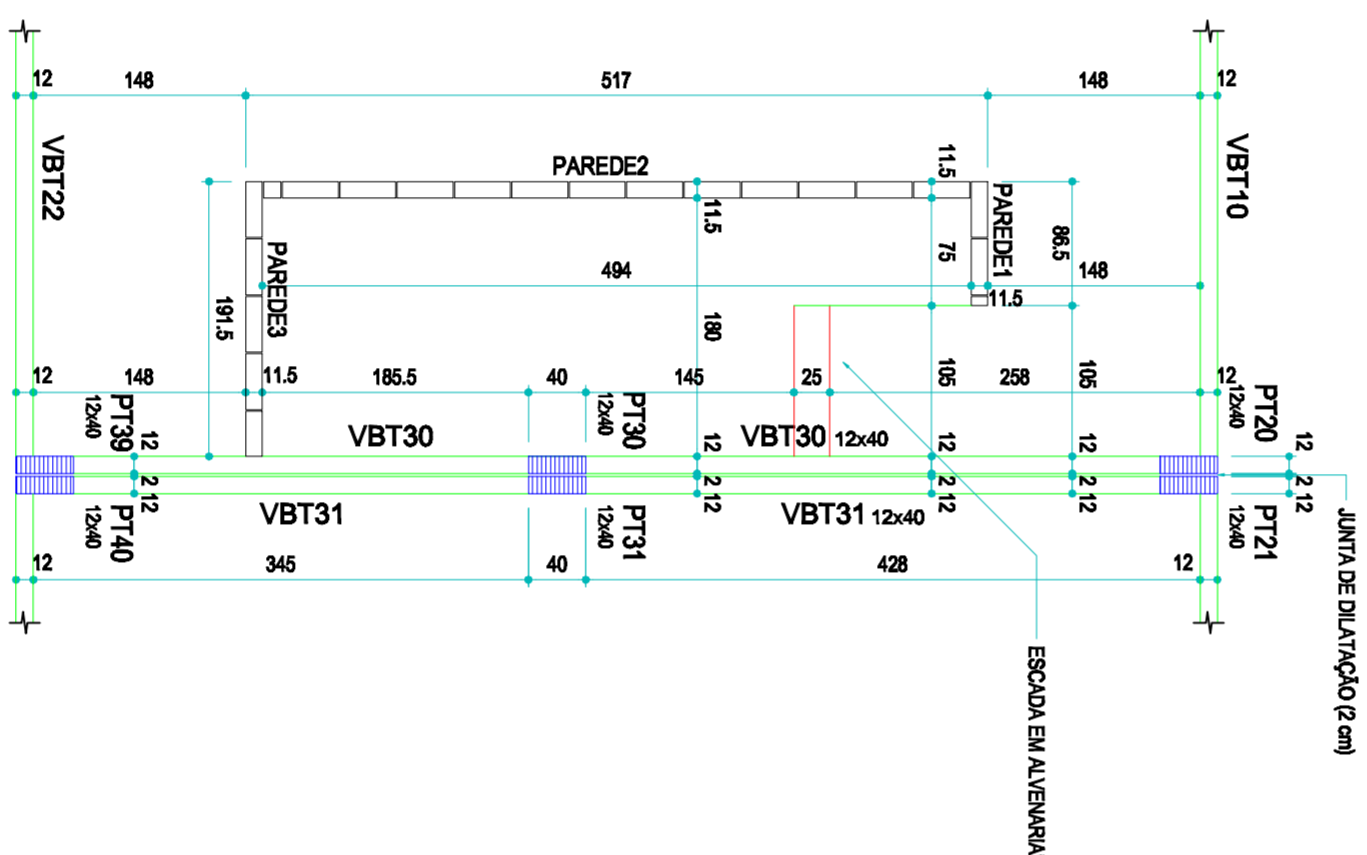


**DETALHE DAS PAREDES DE BLOCO
(CABINE DE CONTROLE)
ESCALA 1:50**

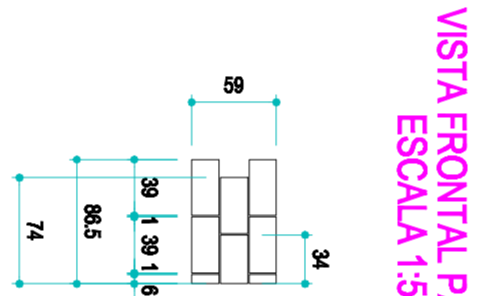

VISTA FRONTAL PAREDE1
ESCALA 1:50


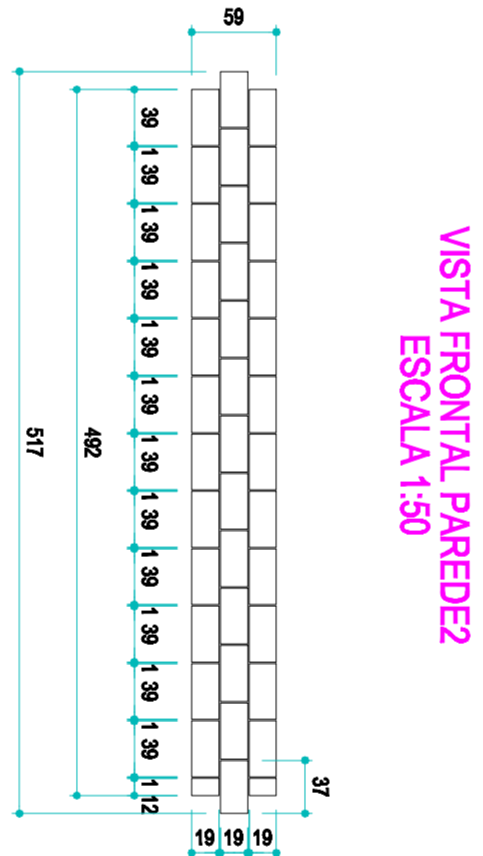


VISTA FRONTAL PAREDE2
ESCALA 1:50

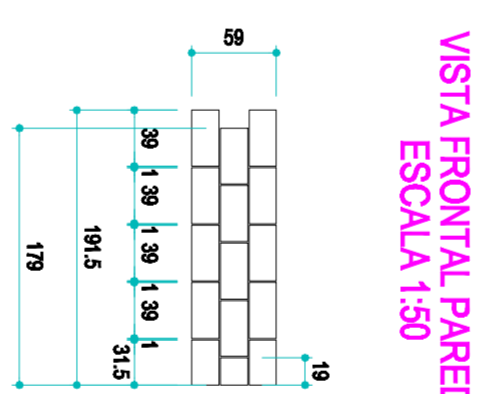

VISTA FRONTAL PAREDE
ESCALA 1:50

**DETALHE DOS APOIOS
DAS VIGAS NAS ESTACAS
PRÉ MOLDADAS EM
CONCRETO PROTENDIDO
ESCALA 1:10**

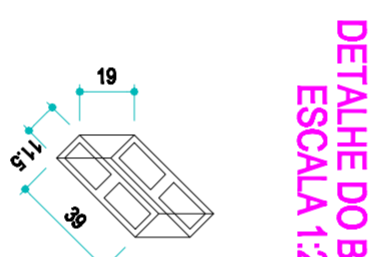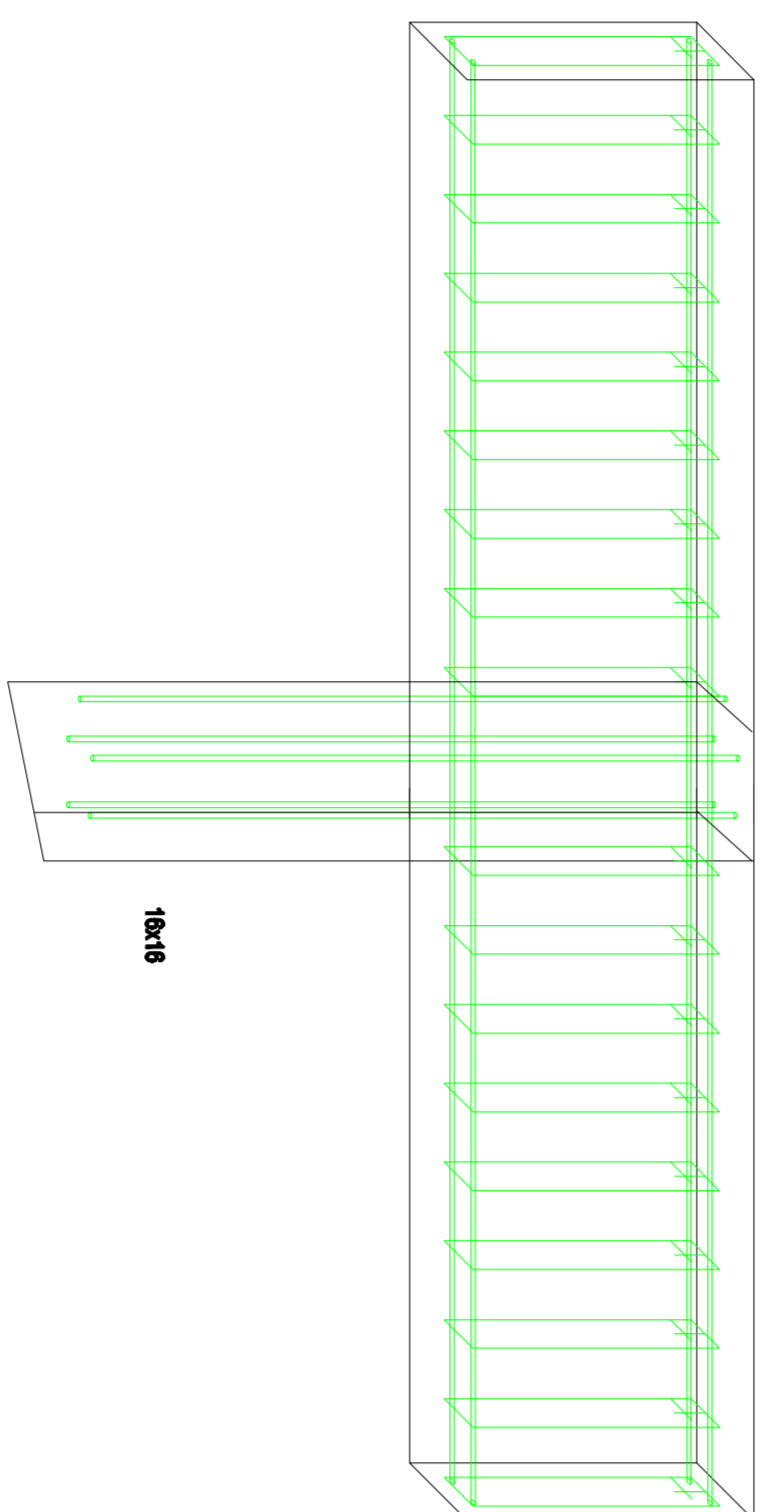

DETALHE DO BLOCCO
ESCALA 1:25

