
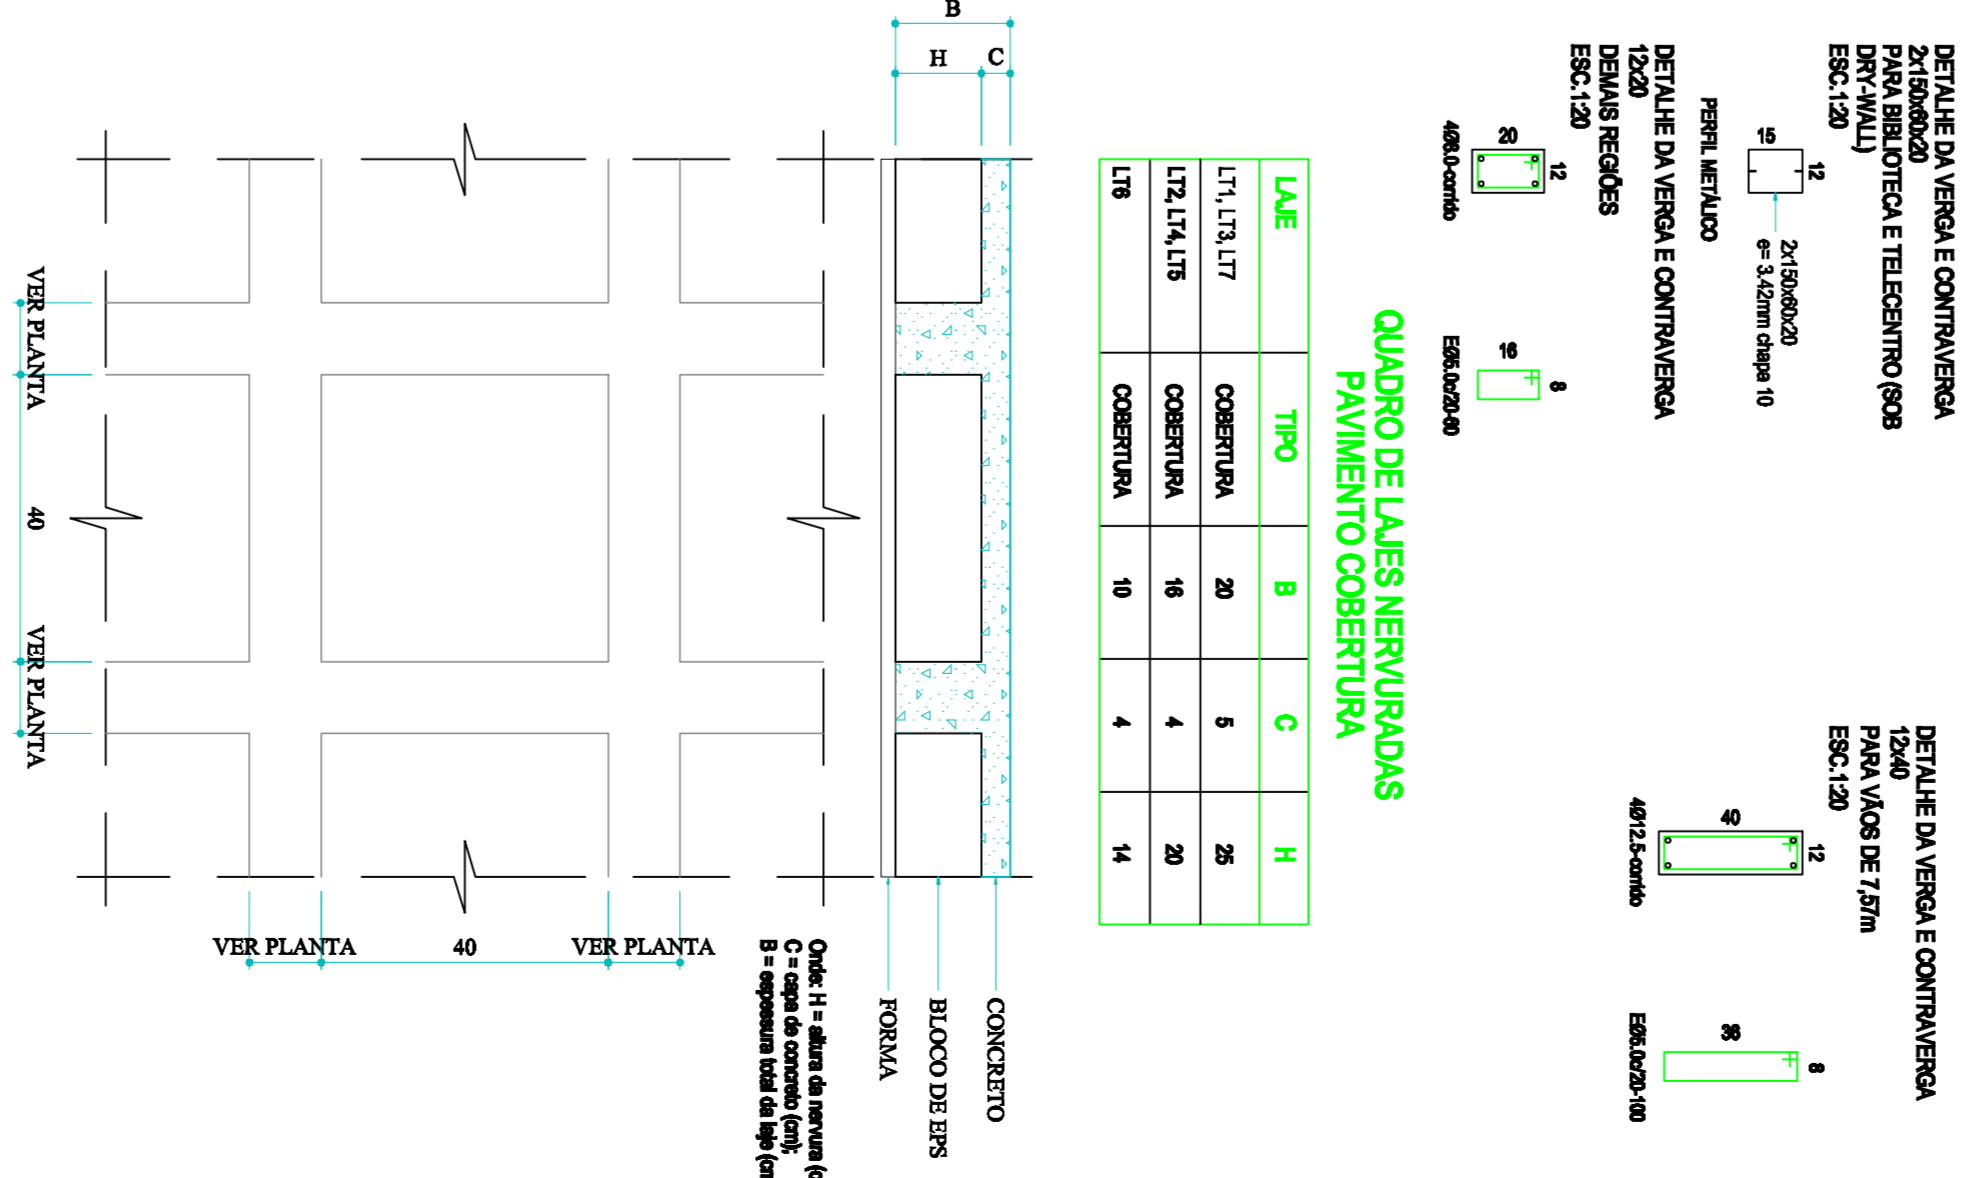
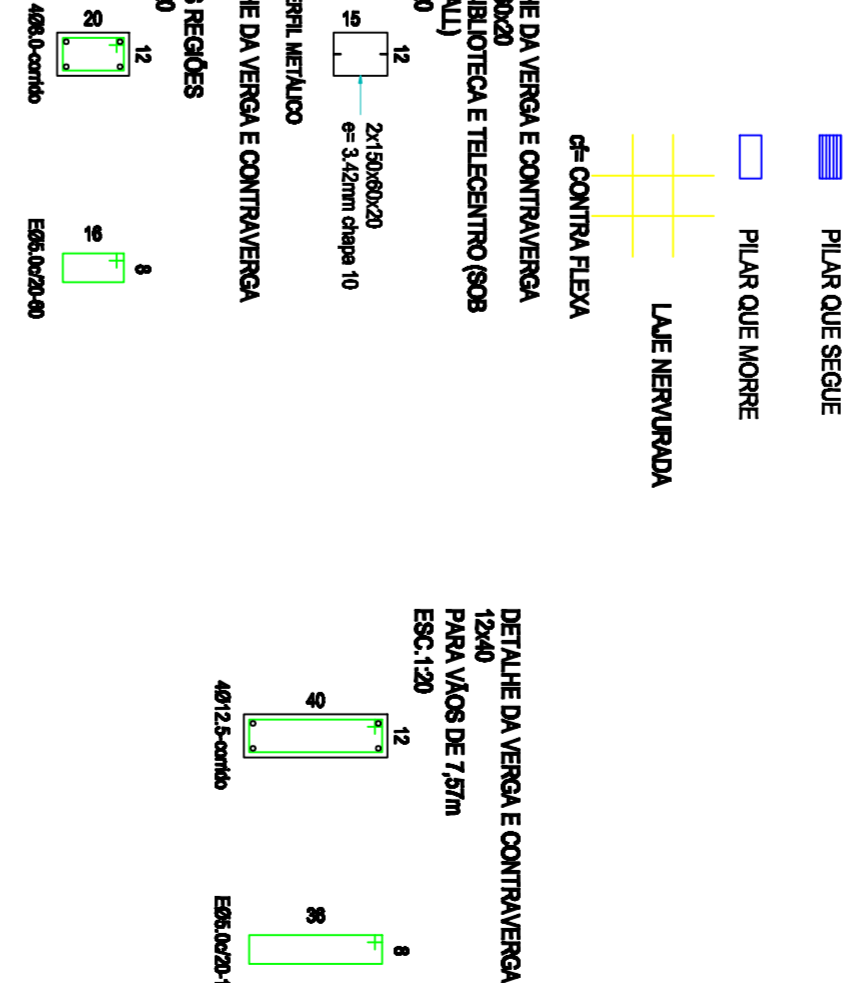


Nome	Sigla (cm)	Estrado (cm)	Nível (cm)
V11	12x60	0	420
V12	12x60	0	420
V13	12x60	0	420
V14	12x60	0	420
V15	12x60	0	420
V16	12x60	0	420
V17	12x60	0	420
V18	12x60	0	420
V19	12x60	0	420
V20	12x60	0	420
V21	12x60	0	420
V22	12x60	0	420
V23	12x60	0	420
V24	12x60	0	420
V25	12x60	0	420
V26	12x60	0	420

FORMA DA COBERTURA
ESCALA 1:50

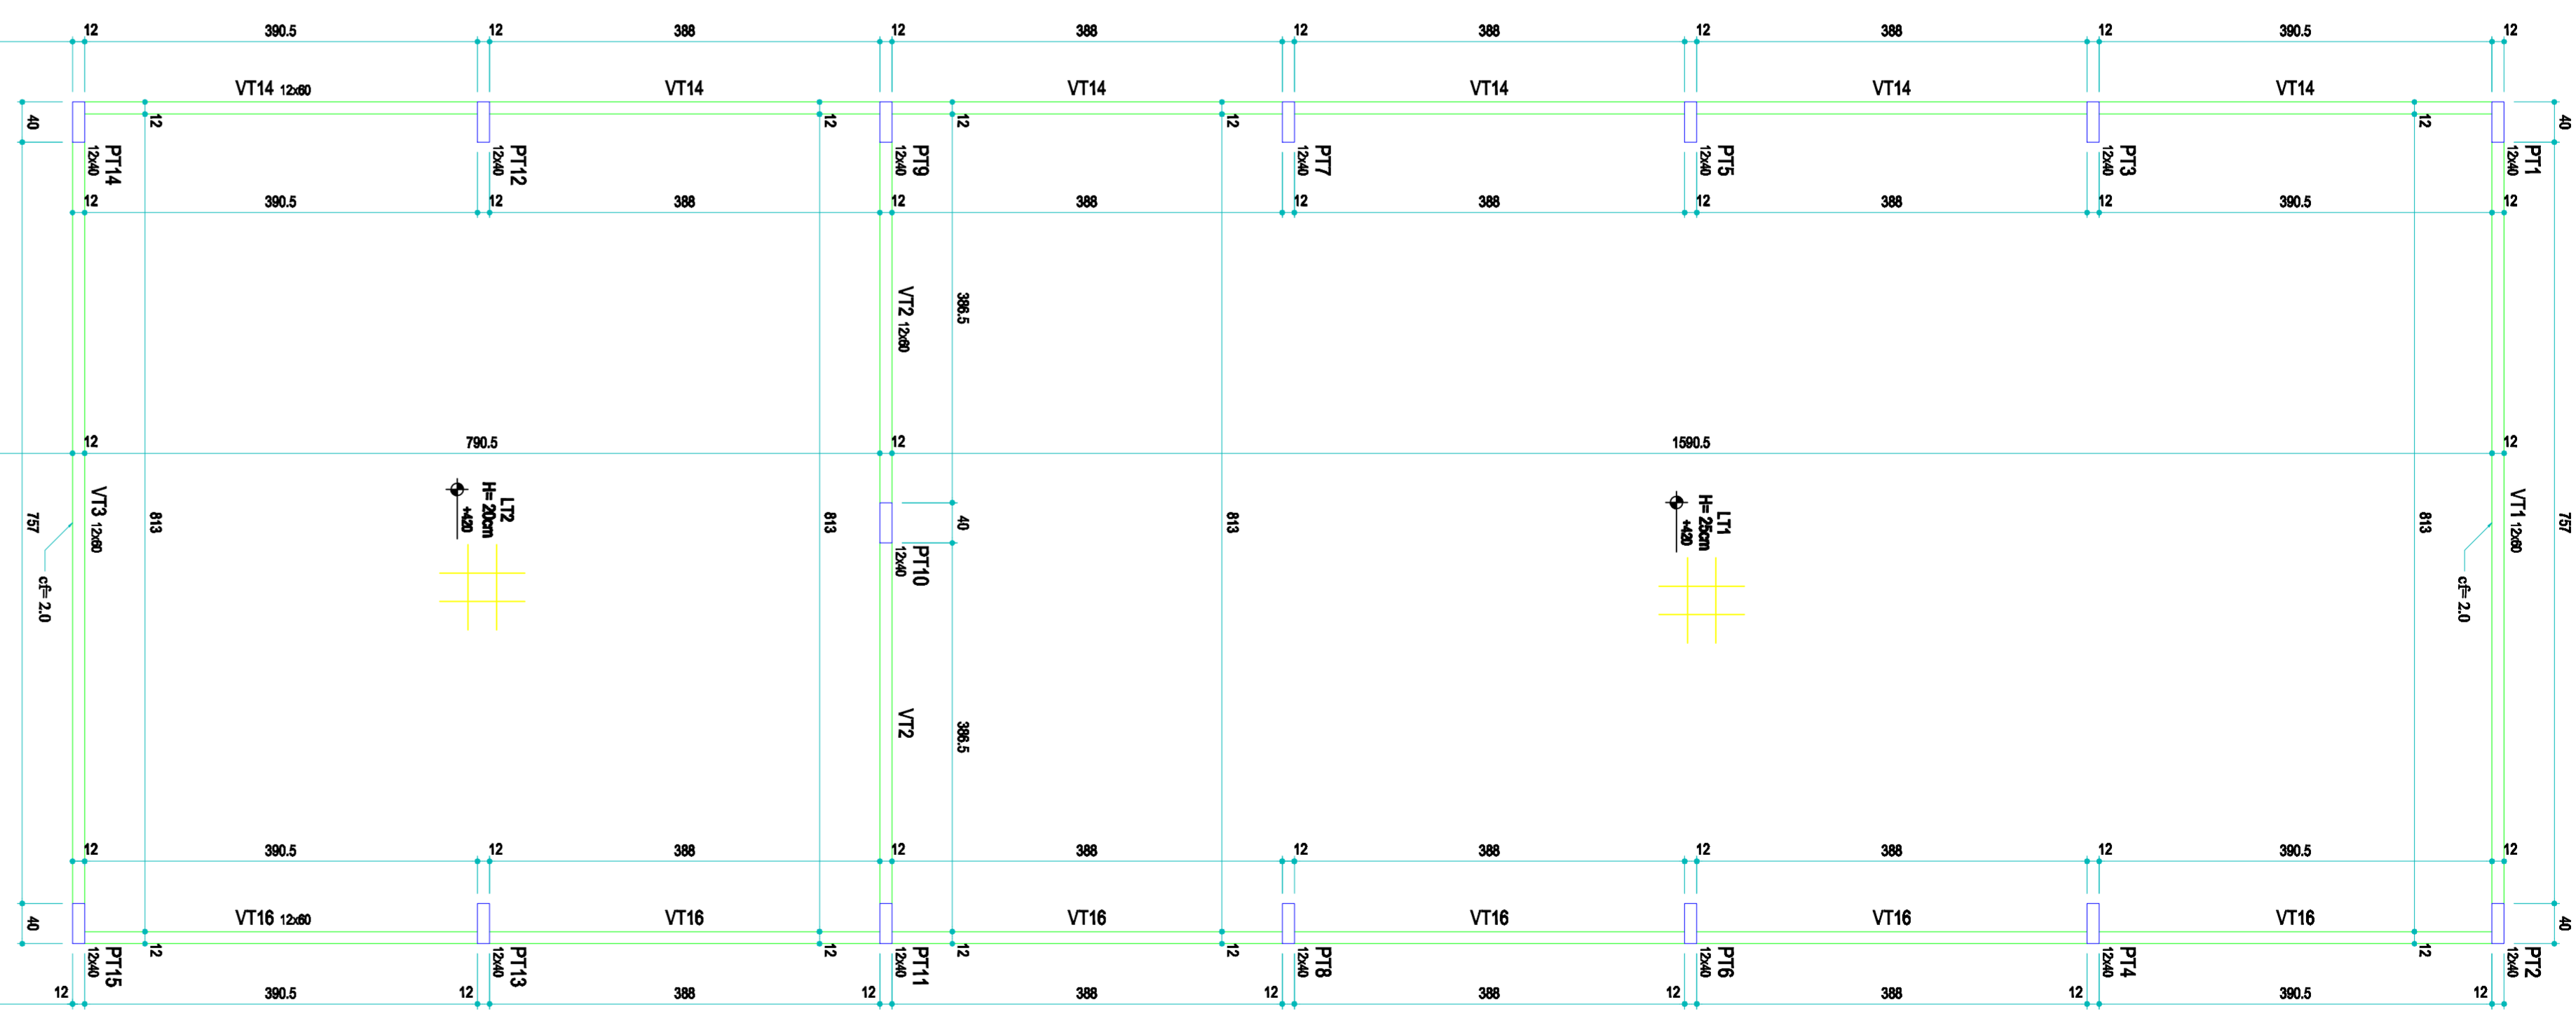

QUADRO DE CARGAS DAS LAJES				
LAE	SOLICITAÇÃO	REVEST.	PARQUE	TOTAL
L78	120	50	45	215
L71	120	50	55	185
L73	150	50	0	200
DESAIS LAJES	120	50	0	170

ACRESCENTAR O PESO PROPRIO PARA O DIMENSIONAMENTO DAS LAMES

REVISÃO:	DATA:	DESCRIÇÃO:

PAC PROGRAMA DE ACELERAÇÃO DO CRESCIMENTO


PRACÇA DOS ESPORTES E DA CULTURA	XXXXX Número do empreendimento XXXXX Número do processo
MODELO 3000m²	

local da obra: Rua Pedro de Sá Freilias, N°270, Vila Bez, Cep 98212-300;
entregador: Rdo Grande Estador; Rdo Grande do Sul

Av. 84, 644, Sala 03, Ed. Maria Carolina, Goiânia - GO
Tel./Fax: 62 3281 2735

PROJETO DE ESTRUTURA - PROJETO EXECUTIVO

Autor do projeto: ENGº ZIAD JOSEPH ESPER

PROJETO DE ESTRUTURA

De19: 05/11/2014

Revised:
R00