





BLOCO ATIVIDADES 1

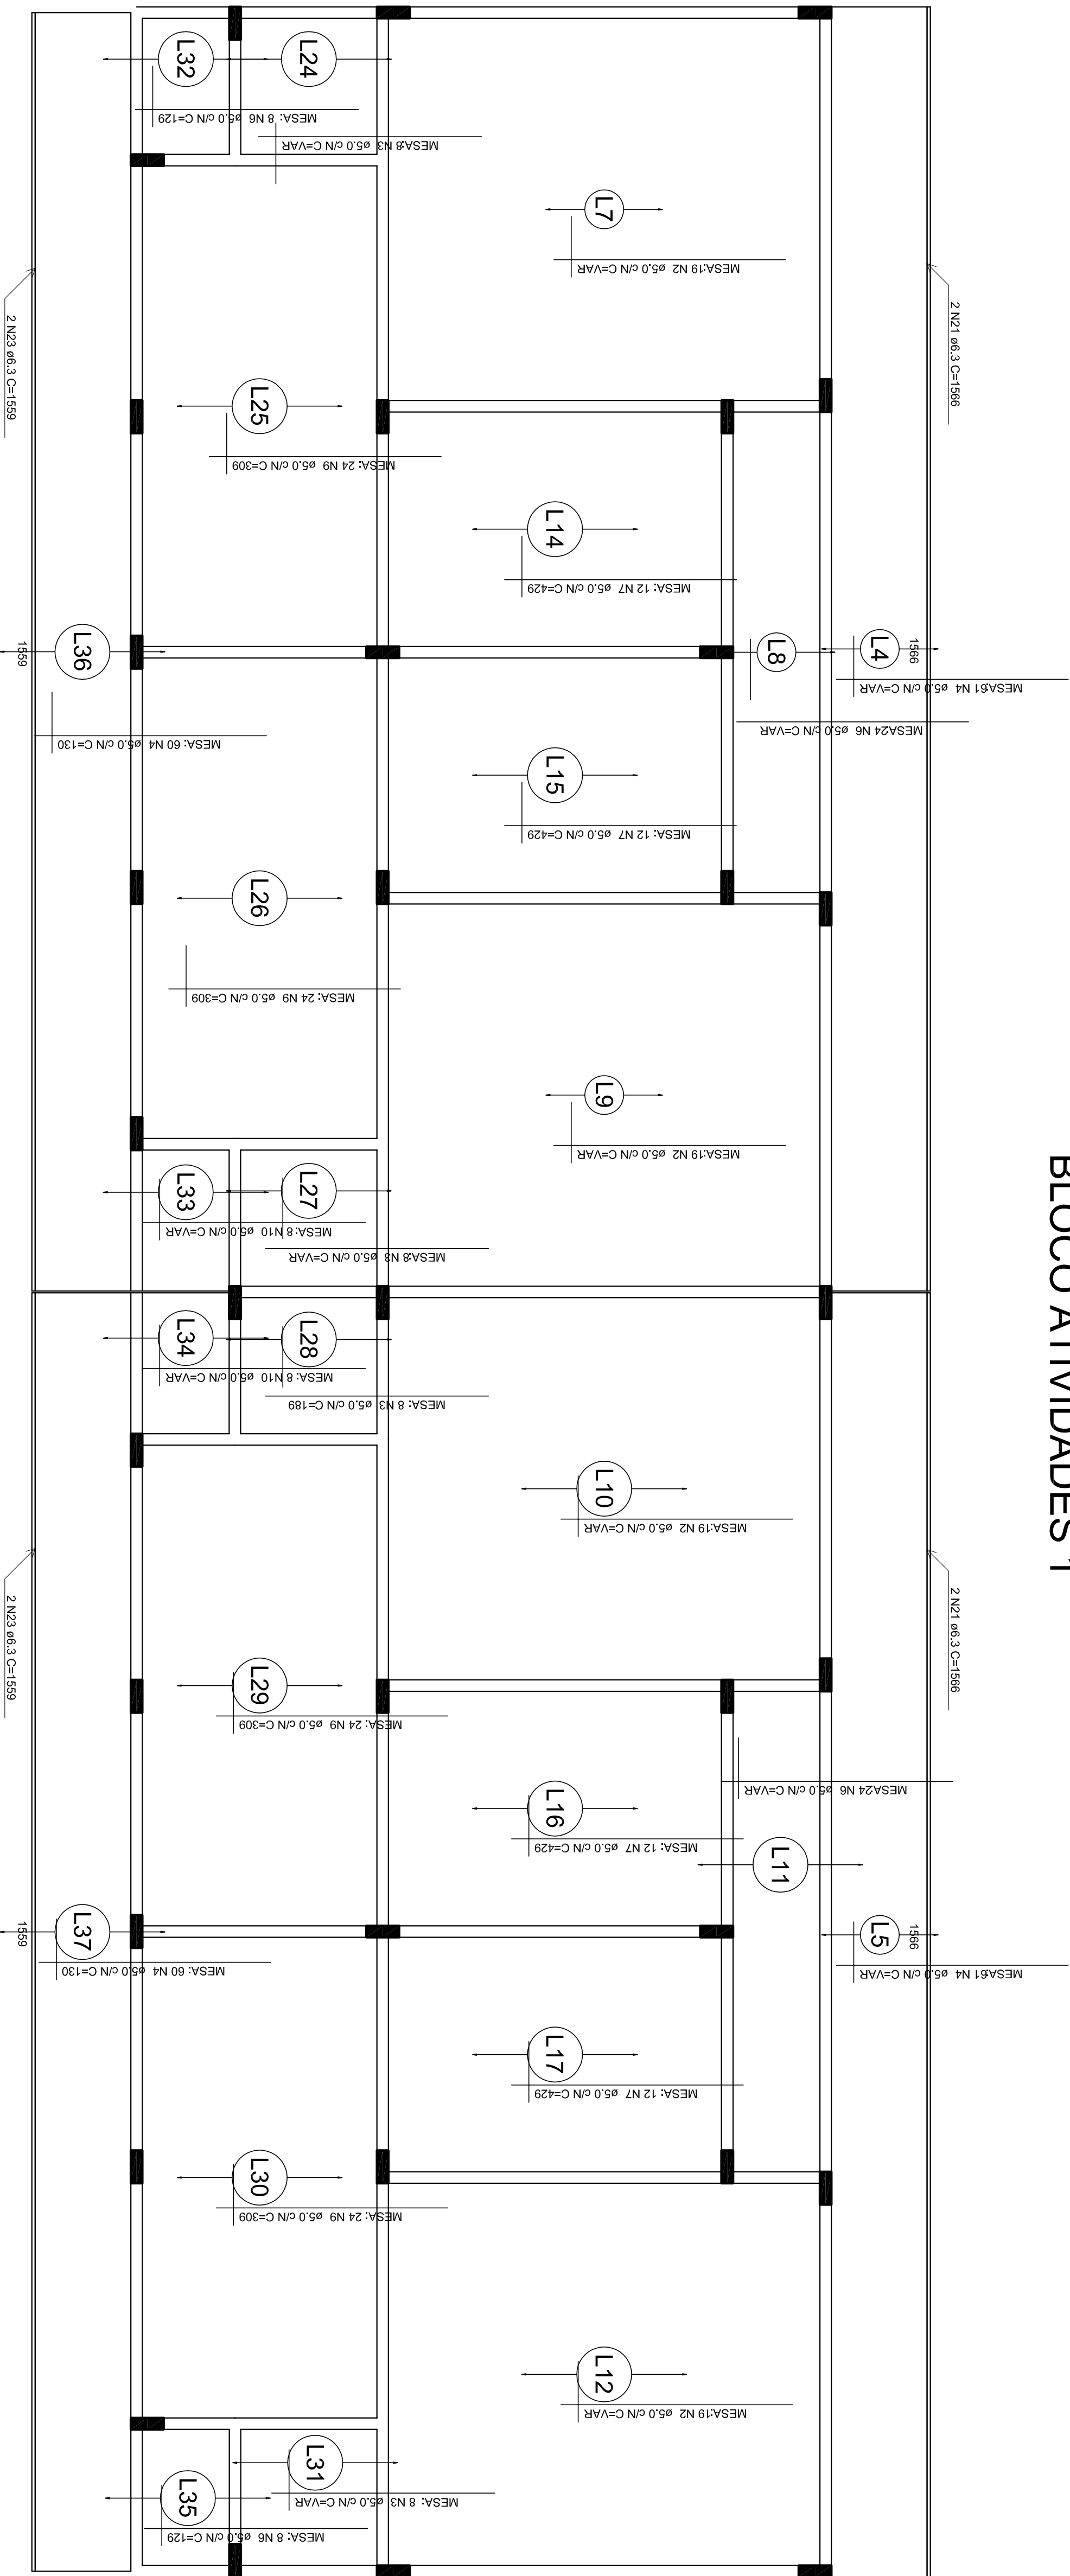

BLOCO SERVICOS

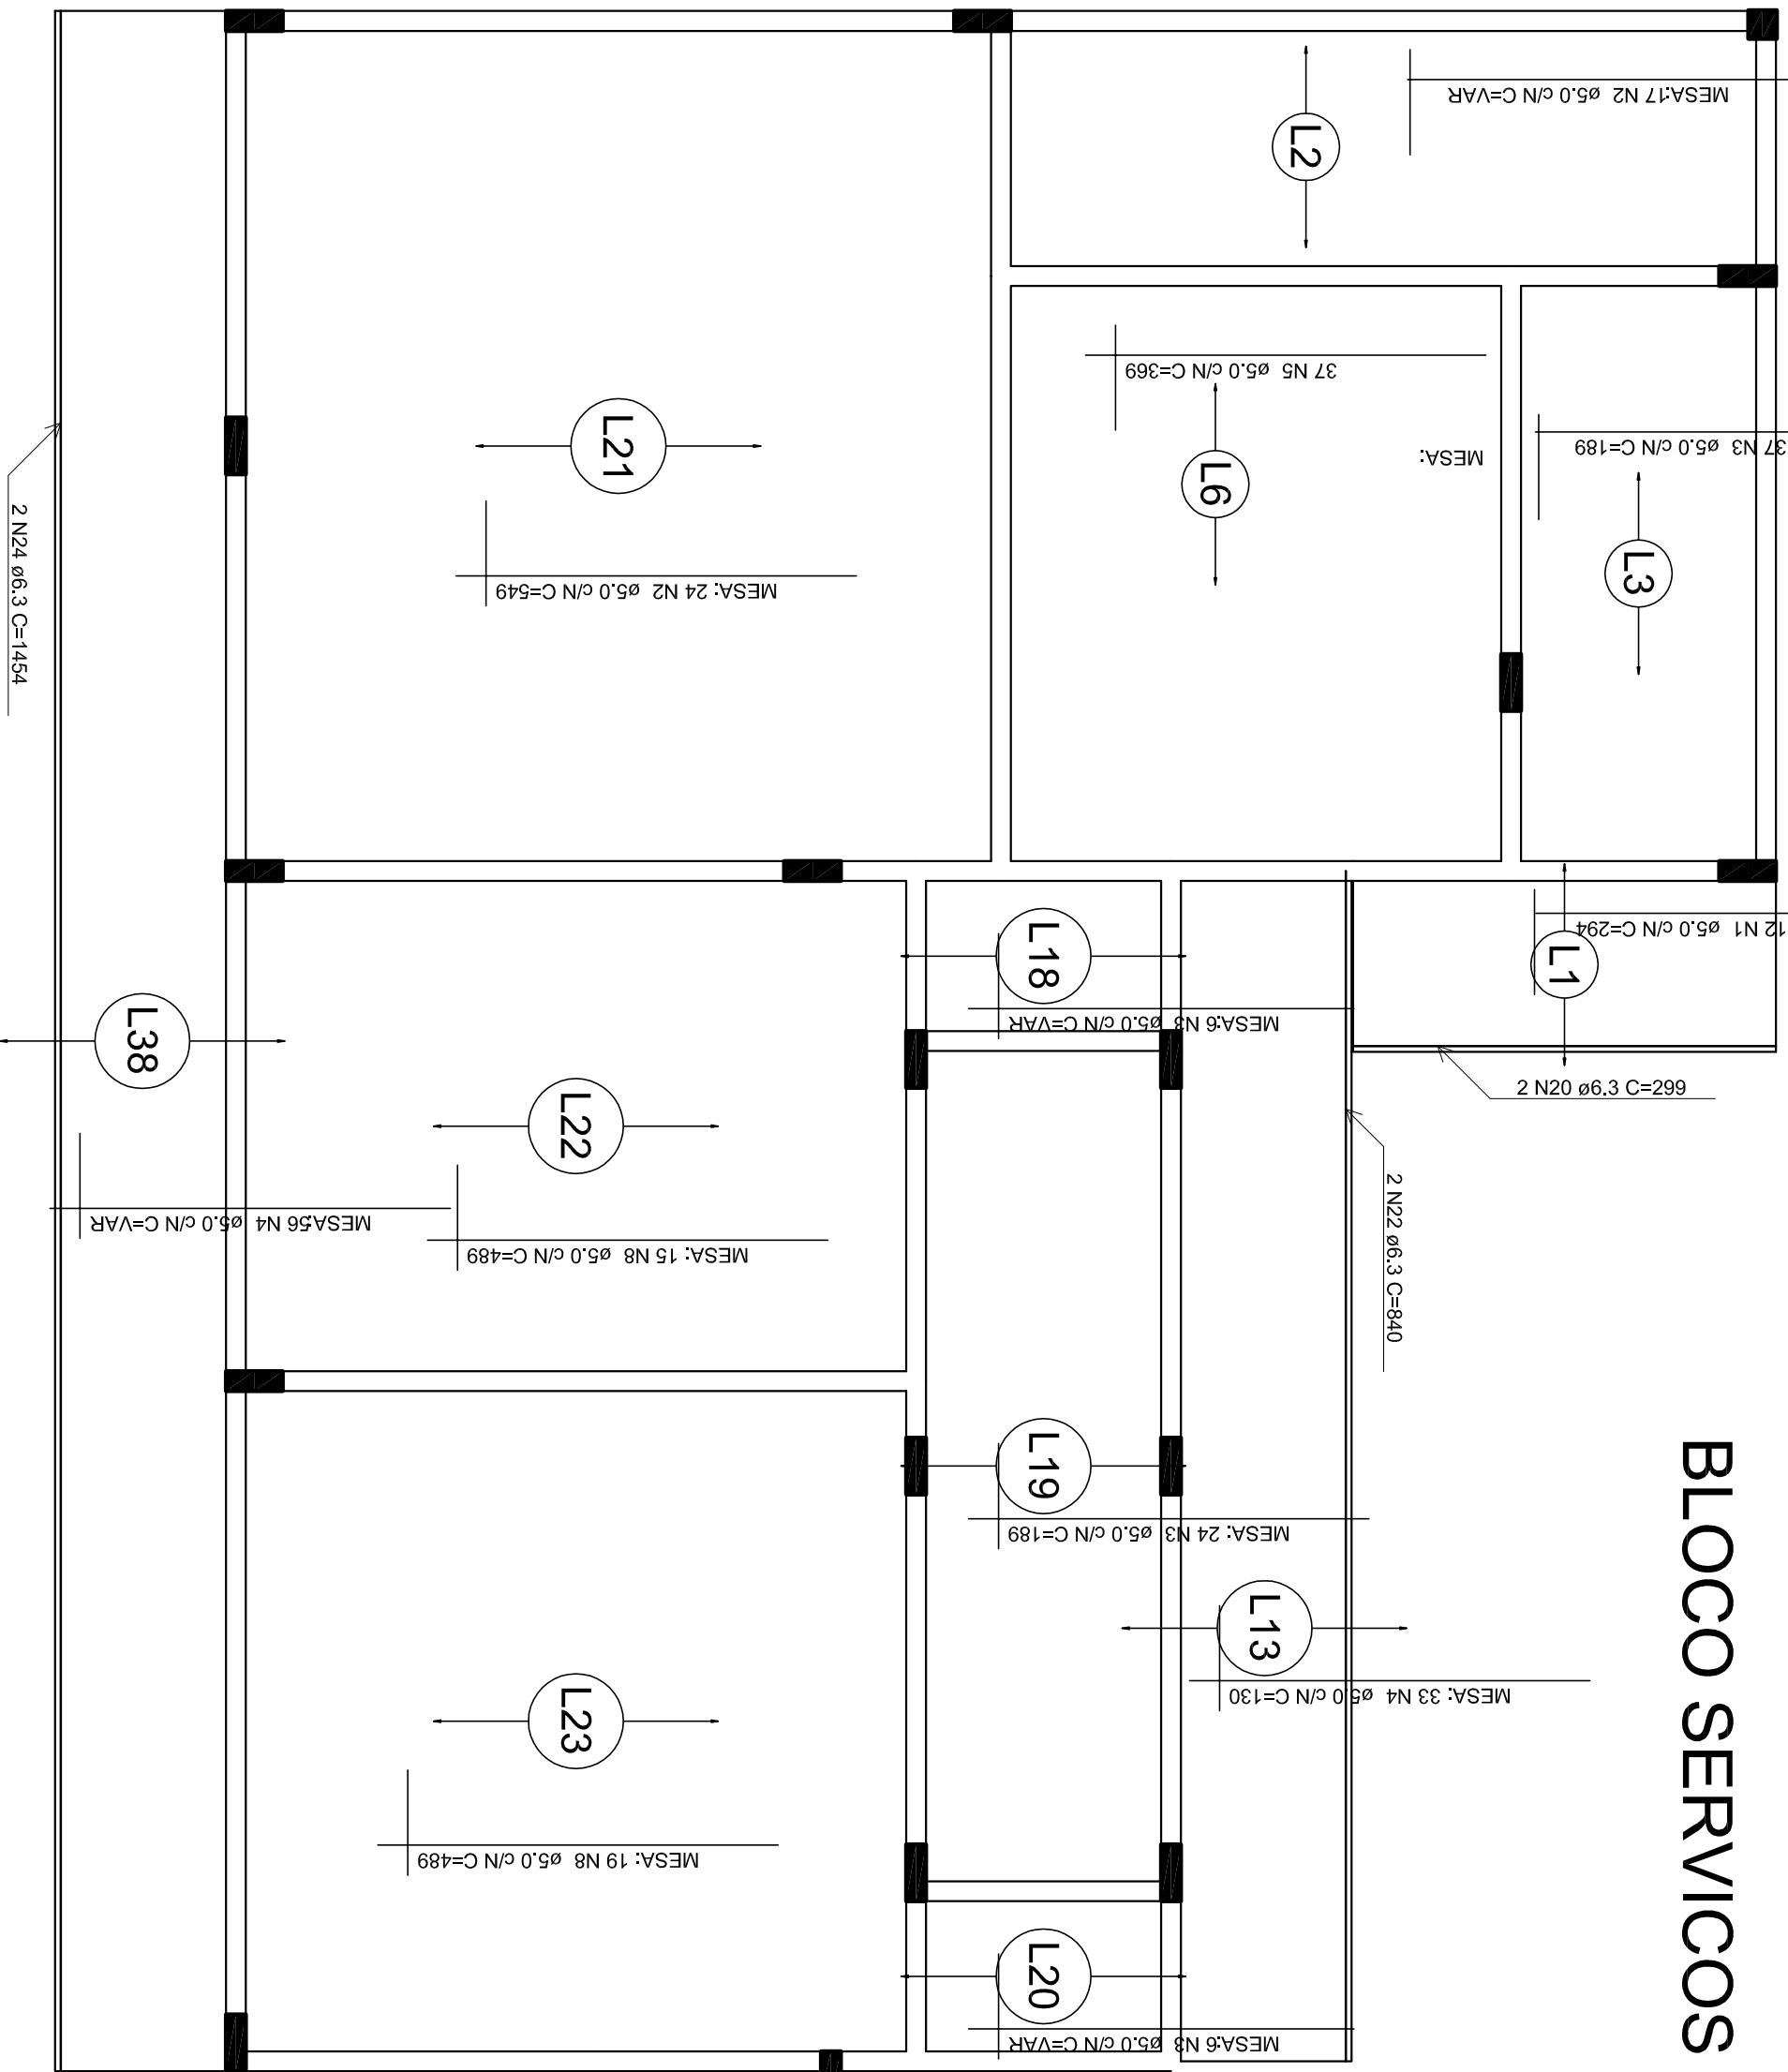

BLOCO ADMINISTRACAO

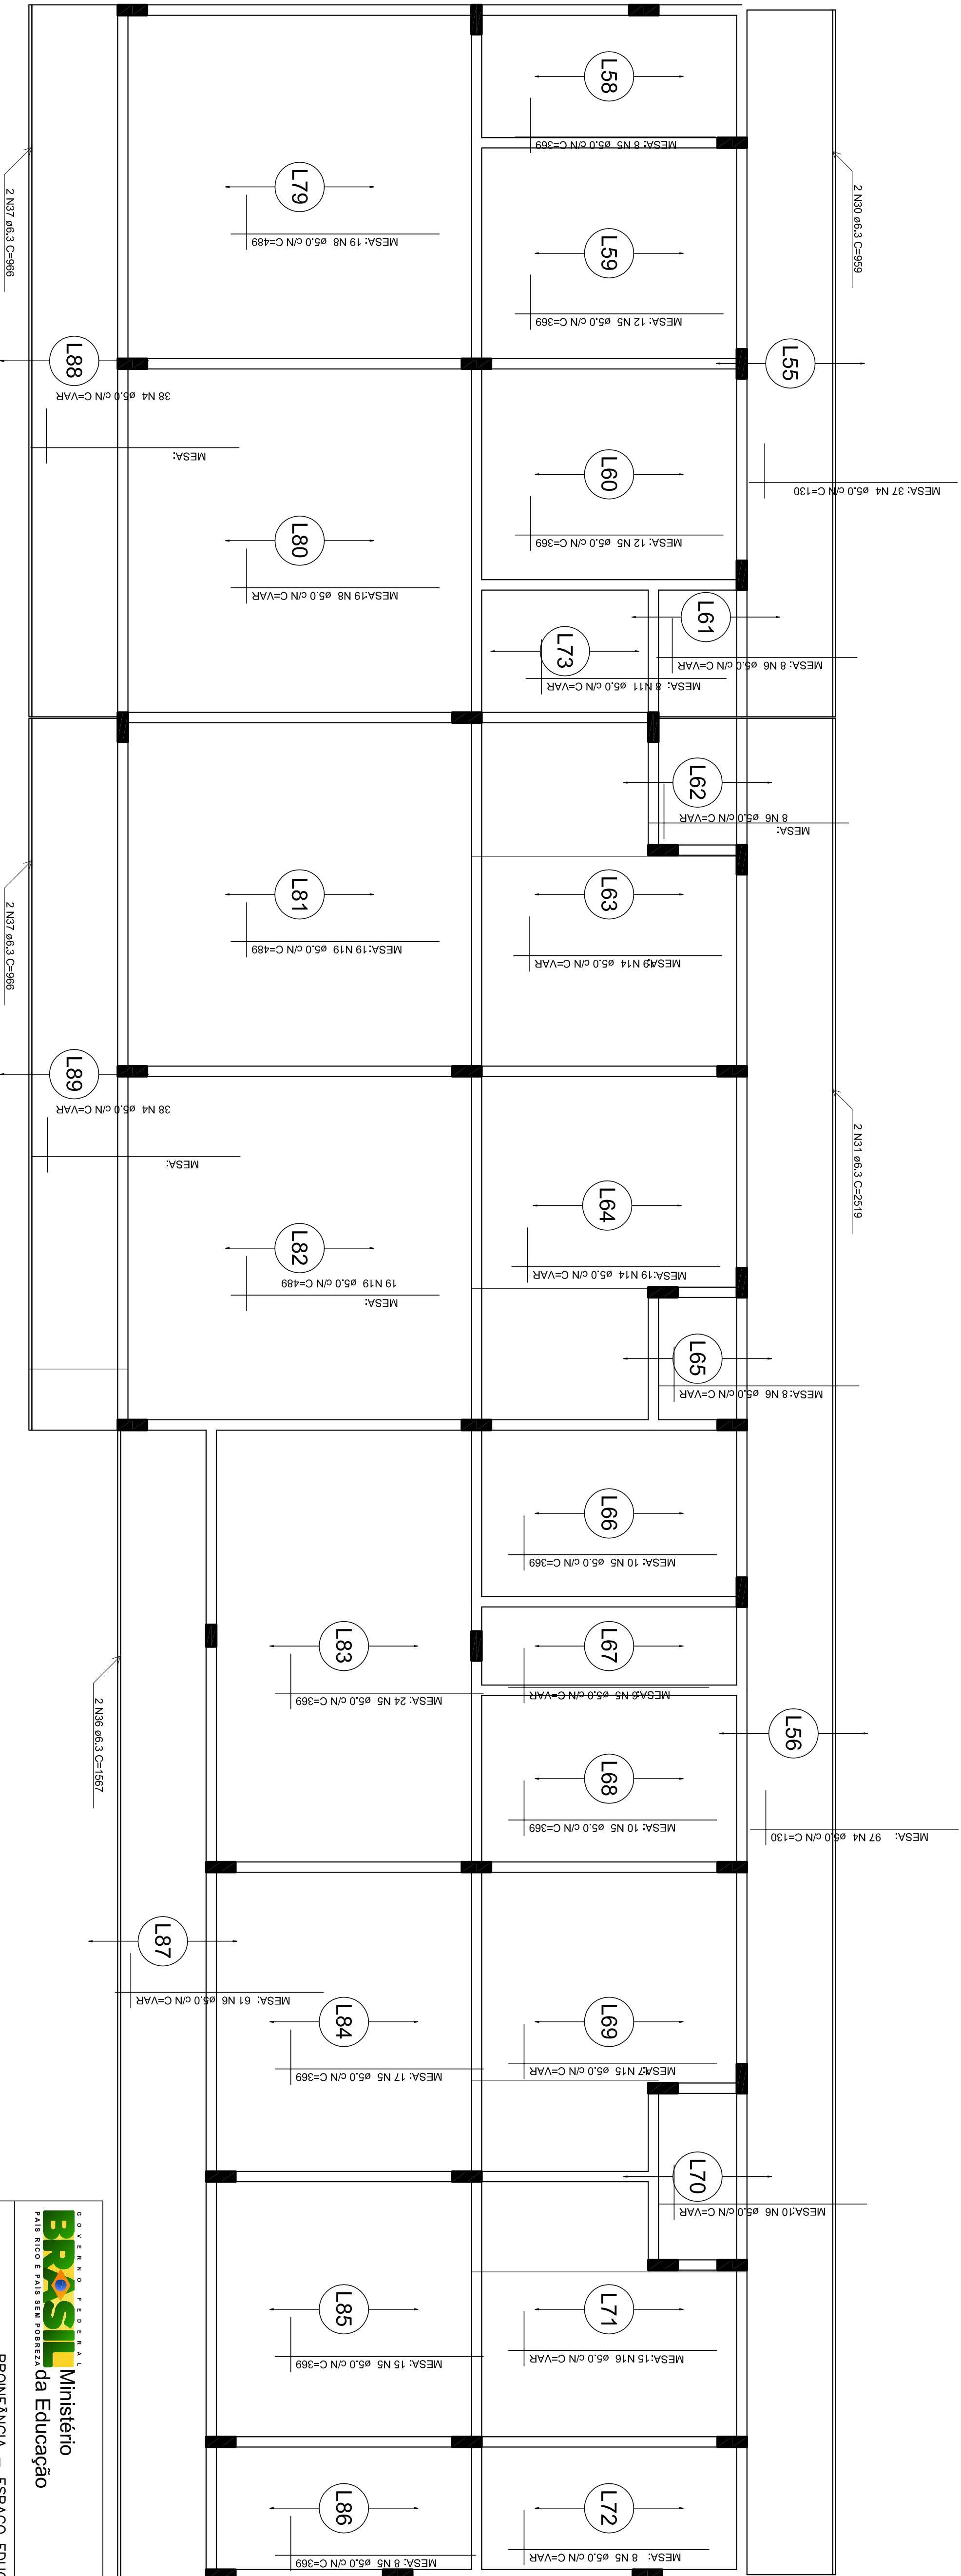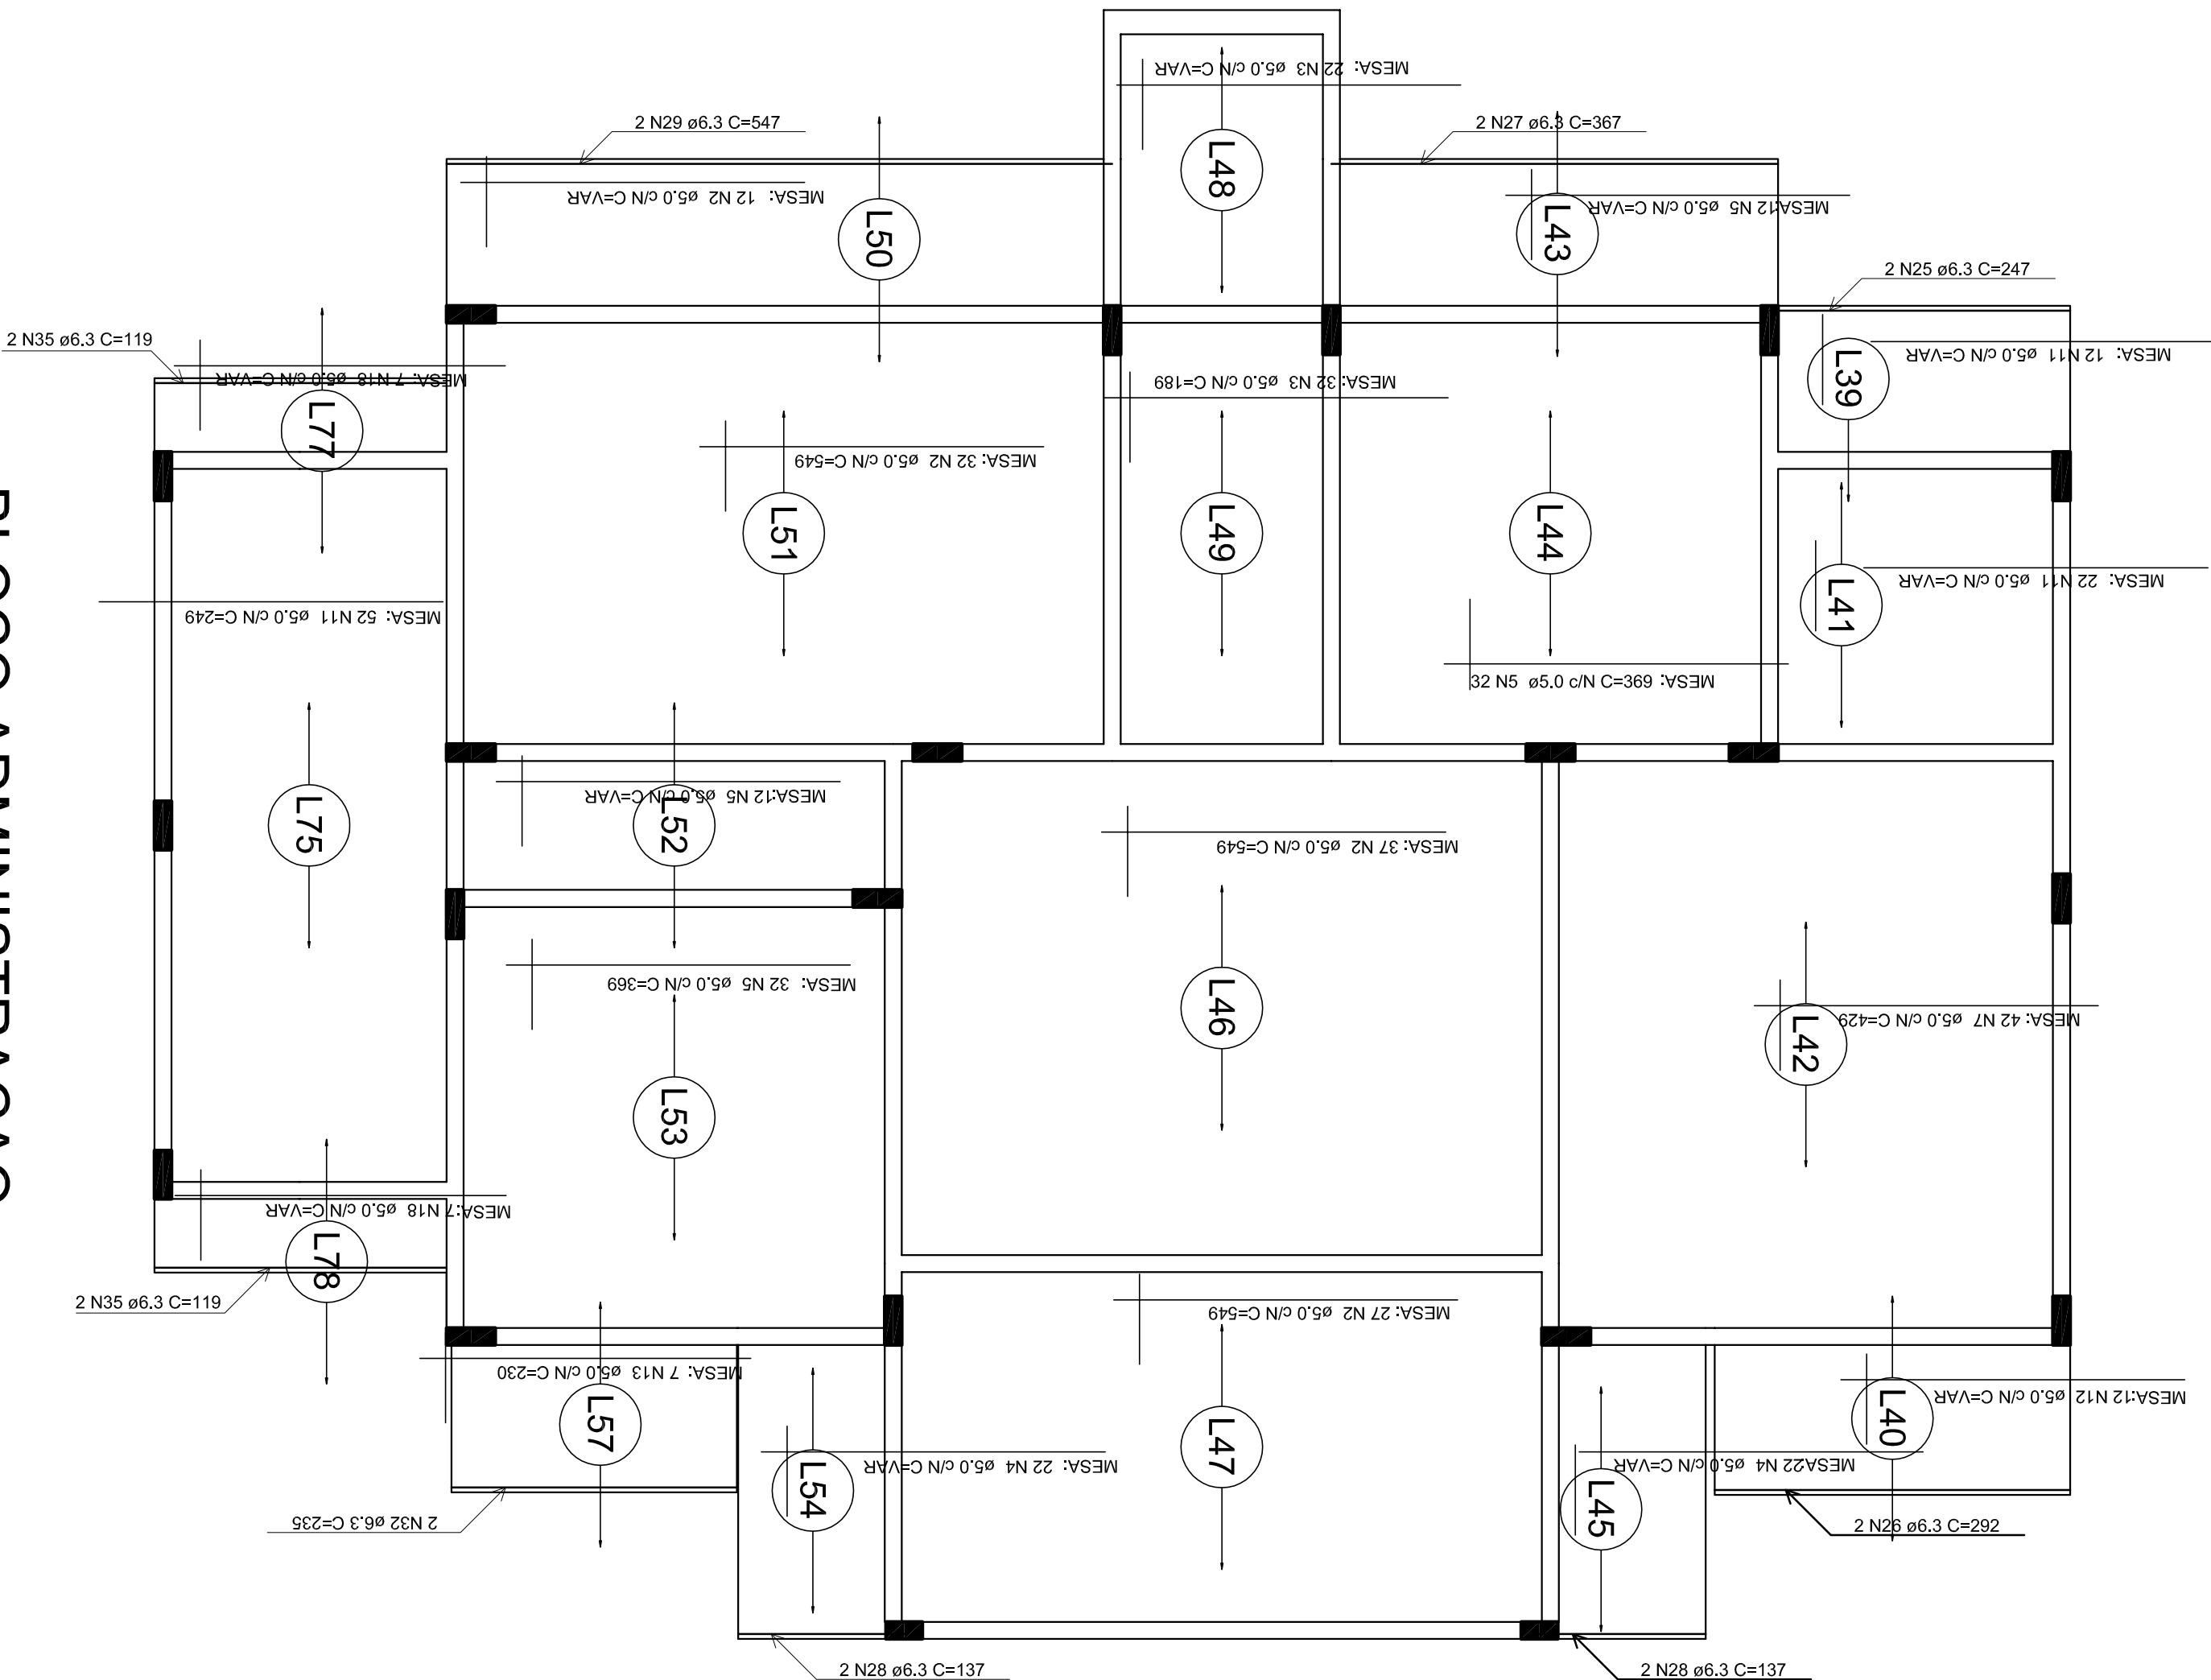


Armação positiva das lajes do pavimento Cobertura (Eixo Y)
escala 1:50

RELAÇÃO DO AÇO									
