


NOTAS

- MEDIDAS E NÍVEIS EM METROS;
- VERIFICAR POSIÇÃO EXATA DOS PLANES NO PROJETO ESTRUTURAL;
- EM CASO DE CONFLITO DE INFORMAÇÕES ENTRE O PROJETO GRÁFICO E O MEMORIAL DESCRITIVO, PREVALECE A INFORMAÇÃO CONTIDA NOS DESENHOS;
- ALTERAÇÕES NESTE PROJETO SOMENTE COM AUTORIZAÇÃO EXPRESSA DO FNDE

REFERÊNCIAS

- PLANILHA DE QUANTITATIVOS;
- MEMORIAL DESCRITIVO E ESPECIFICAÇÕES TÉCNICAS

LEGENDA:		INDICAÇÃO NÍVEL PLANTA E CORTE	INDICAÇÃO DE VISTAS
	$\pm 0,00$ (NIM) $\pm 0,00$ (NIM) $\pm 0,00$ (NIM)		
		INDICAÇÃO DE CORTES	ESPECIFICAÇÕES DE MATERIAS
		INDICAÇÃO DE FACHADAS	INDICAÇÃO DE EIXOS
		INDICAÇÃO DE PORTAS E JANELAS	INDICAÇÃO DE ELEMENTOS (BANDEIRAS, PRATELEIRAS E ETC.)

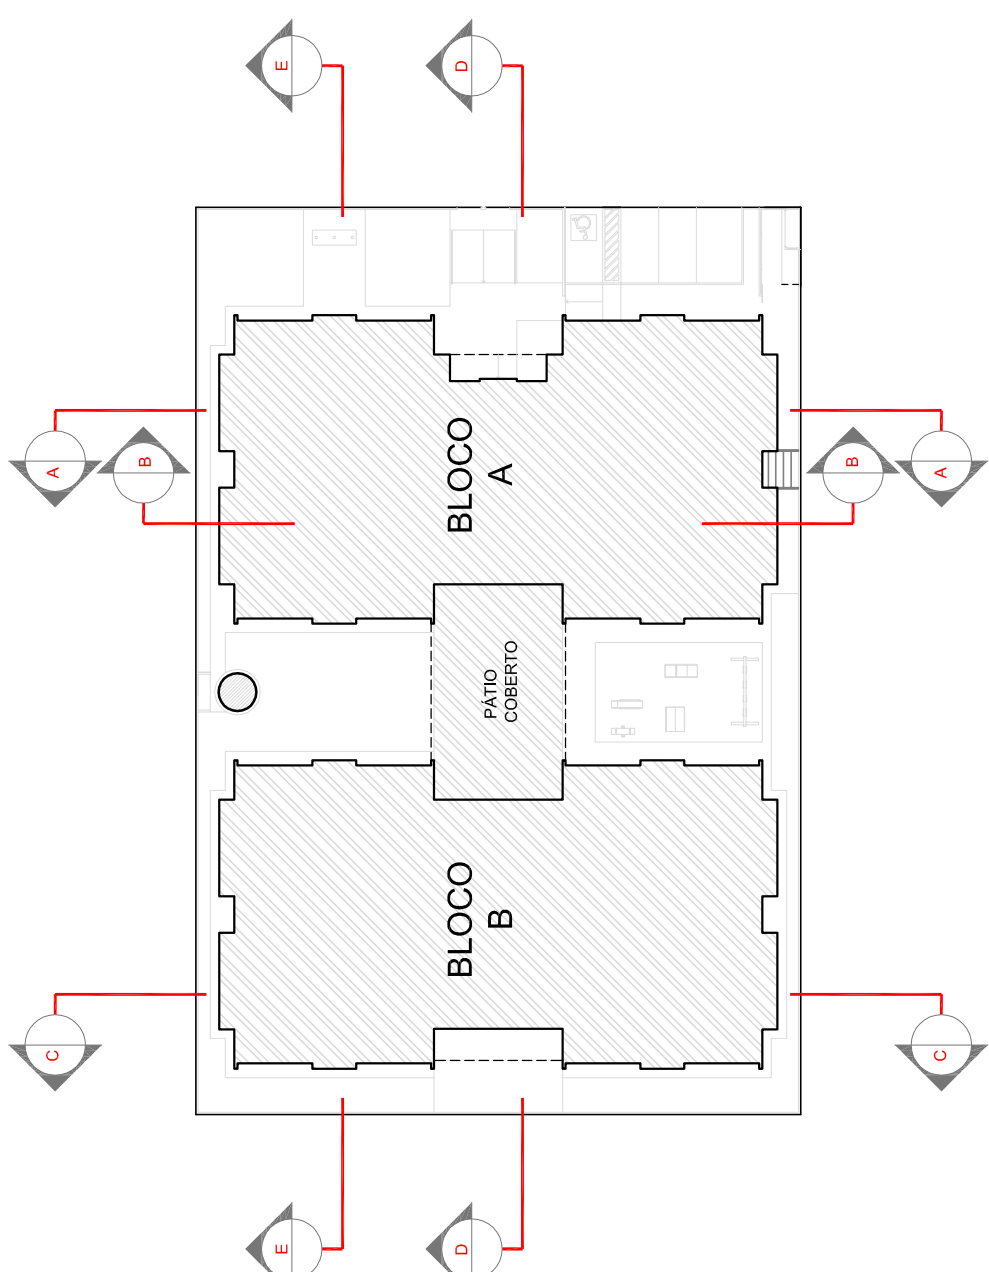

5 CROQUI DE REFERÊNCIA
ESCALA 1/500

FNDE *Fundo Nacional de Desenvolvimento da Educação*

GOVERNO FEDERAL
BRASIL
PATRIA EDUCADORA

Ministério da Educação

PROJETO PADRÃO - FNDE

PROPRIETÁRIO: _____

ENDEREÇO: _____

MUNICÍPIO – UF: _____

PROPRIETÁRIO _____

RESP. TÉCNICO _____

AUTOR DO PROJETO _____

DIFUSO _____

CREA _____


CAU _____

OBSERVAÇÕES:


PROJETO EXECUTIVO

PROGRAMA PROINFÂNCIA - PROJETO TIPO 1
PROJETO DE ARQUITETURA


COORDENAÇÃO CGEST - Coordenação Geral de Infraestrutura Educativa	CORTES DD, EE e ampliações		ARQ
	REVISÃO	ESCALA	
FORMATO	DATA EMISSÃO	PRIMEIRA	06/35
		FEVEREIRO/2015	

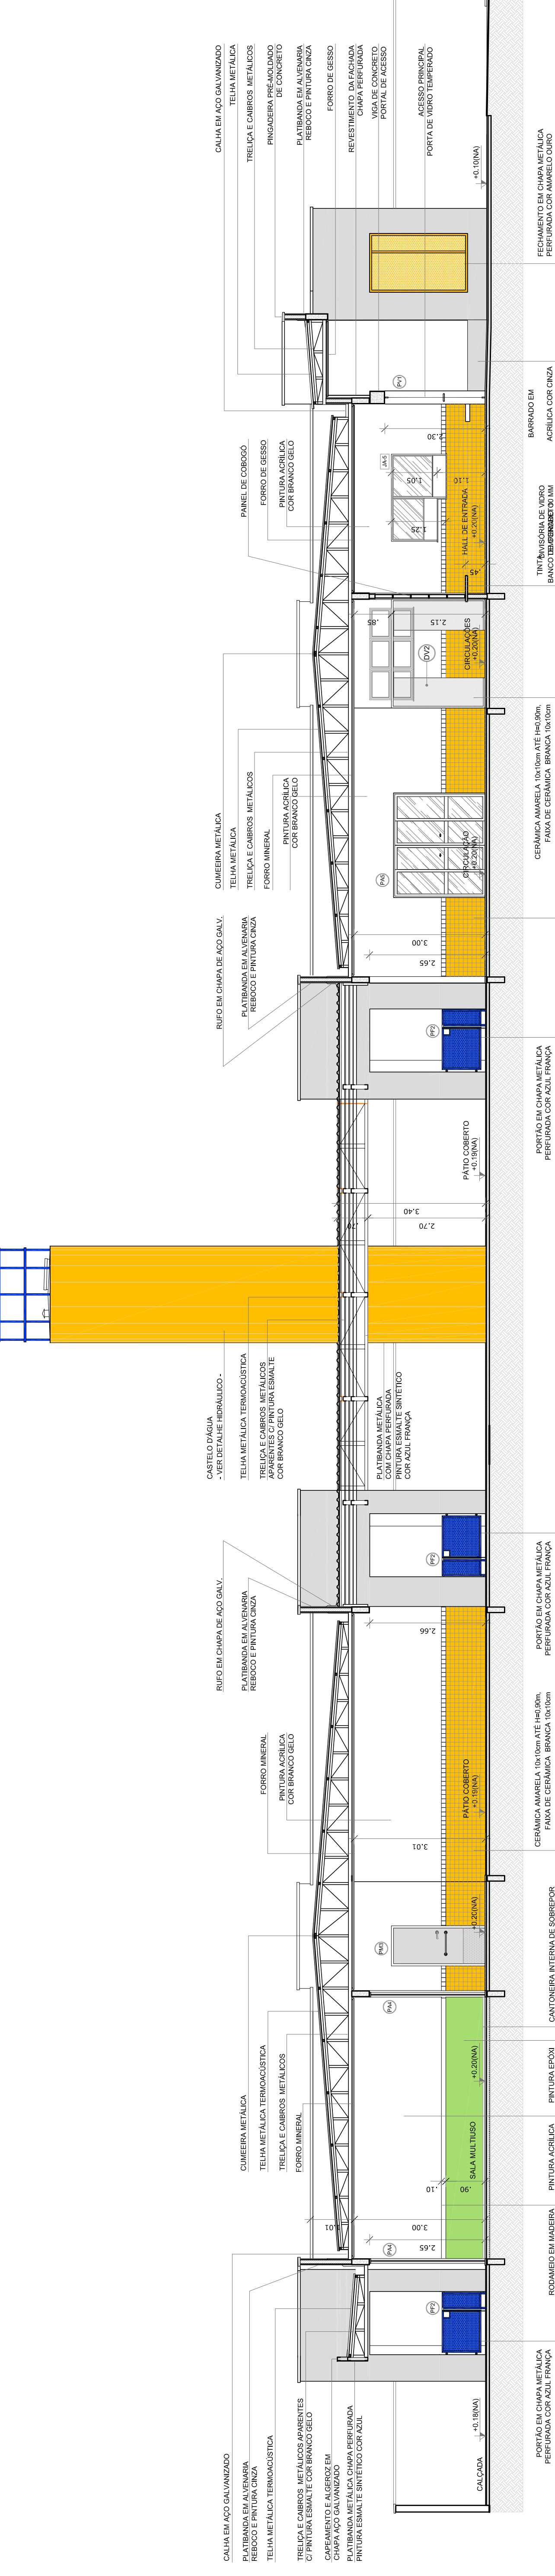

1 CORTE DD
ESCALA 1/75

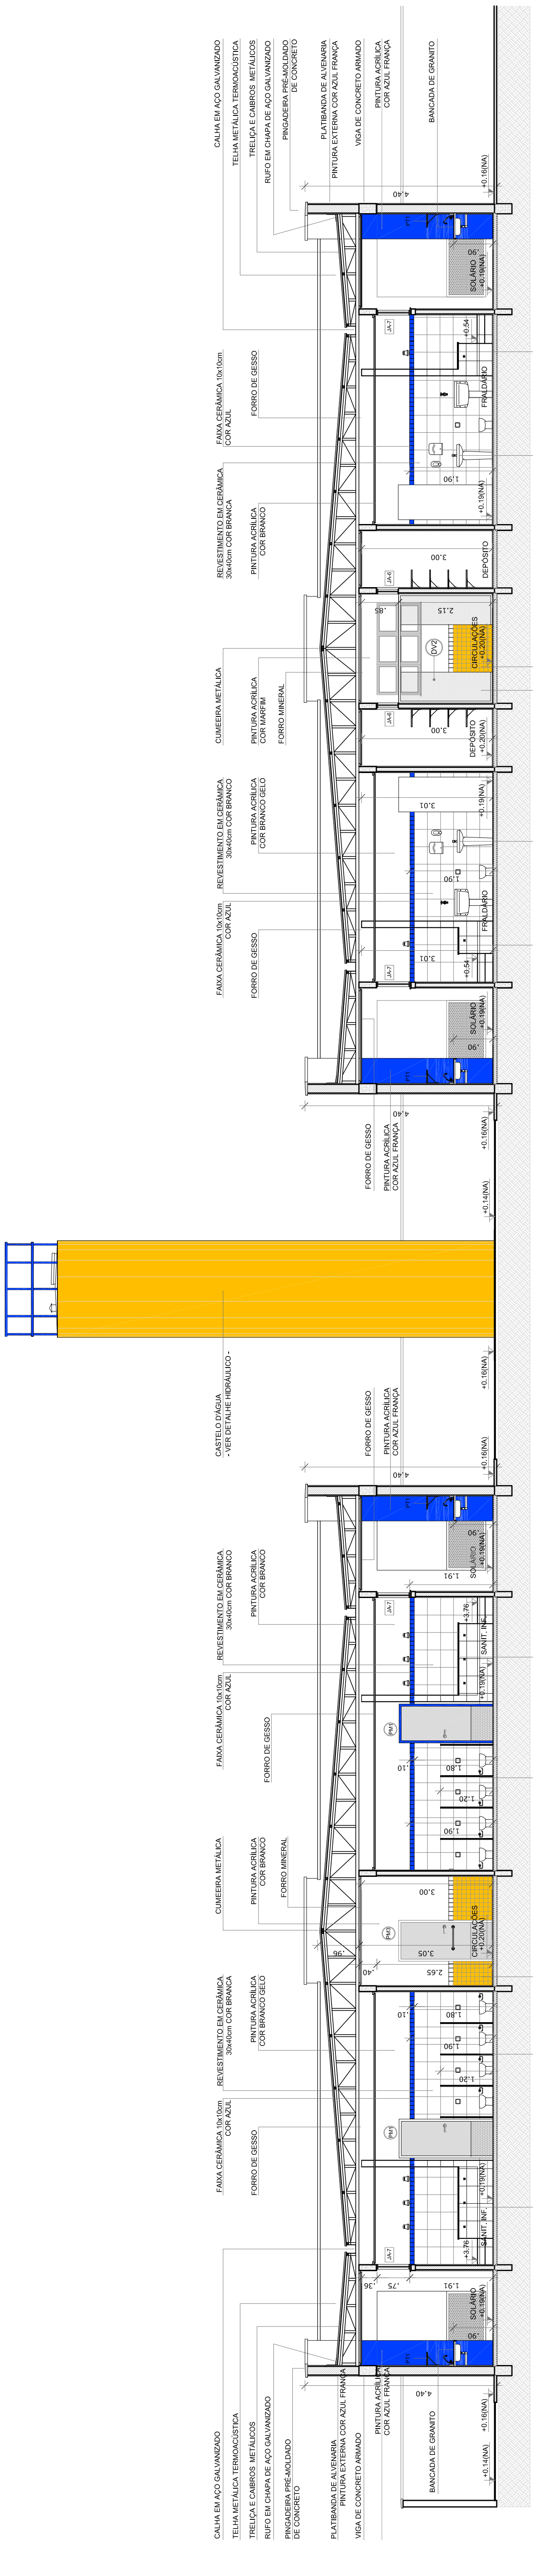

2 CORTE EE
ESCALA 1/75

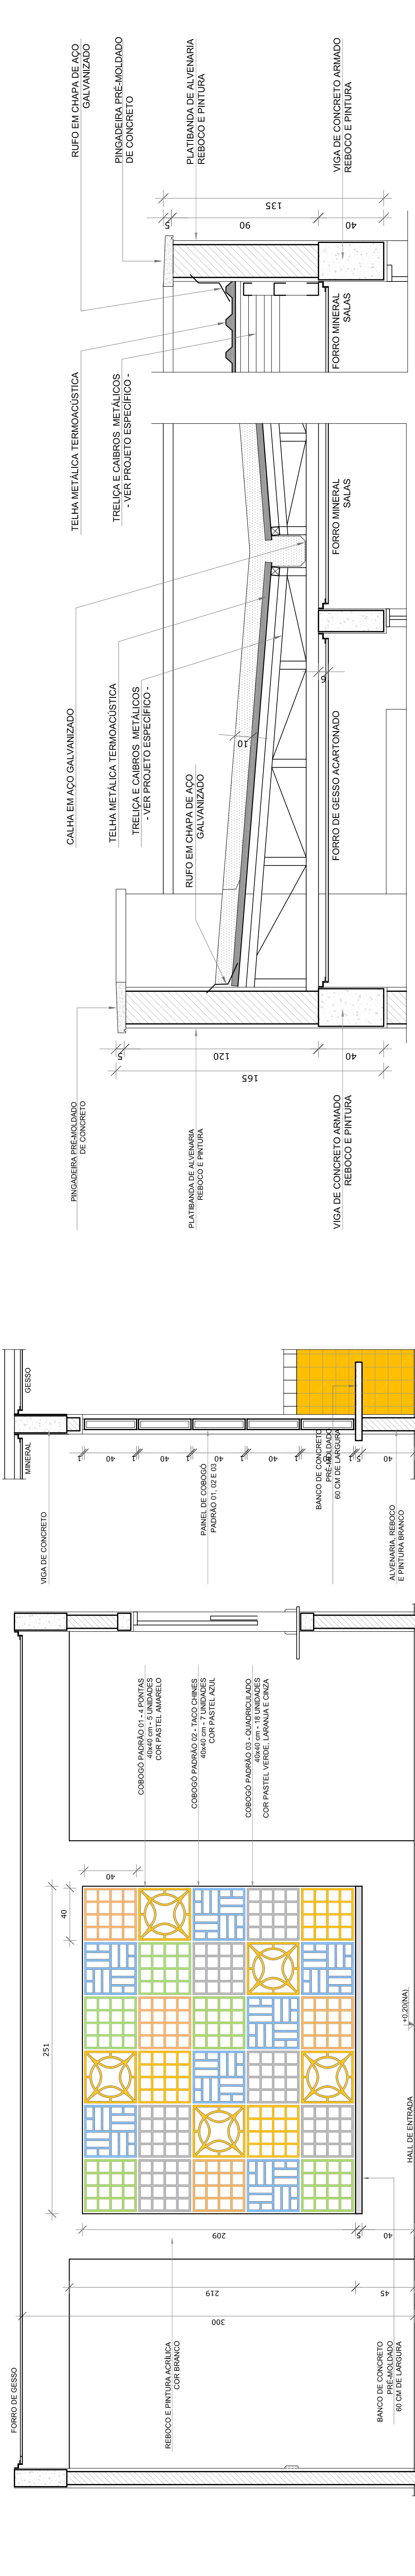

3 AMPLIAÇÃO PAINEL DO COBOGÓ
ESCALA 1/25

4 AMPLIAÇÃO DAS PLATIBANDAS, RUFOS E CALHA
ESCALA 1/20