





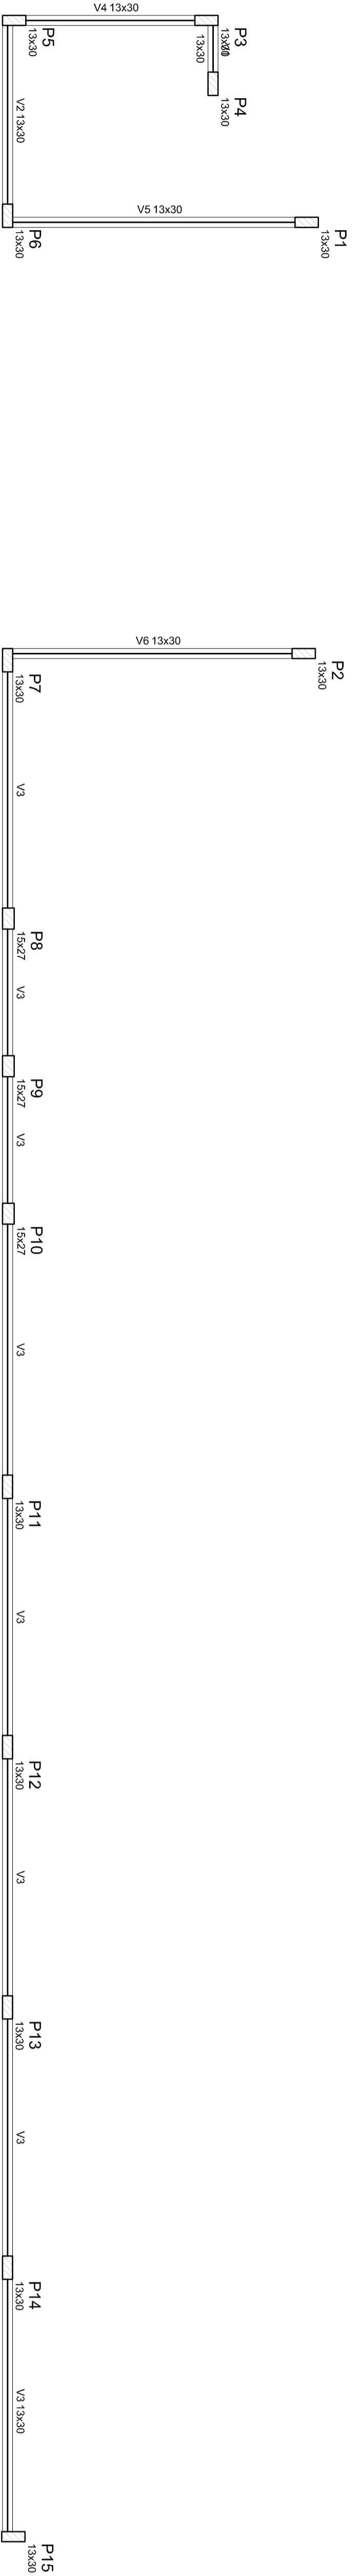

### 1 FORMA NÍVEL BALDRAME



ESCALA 1:50

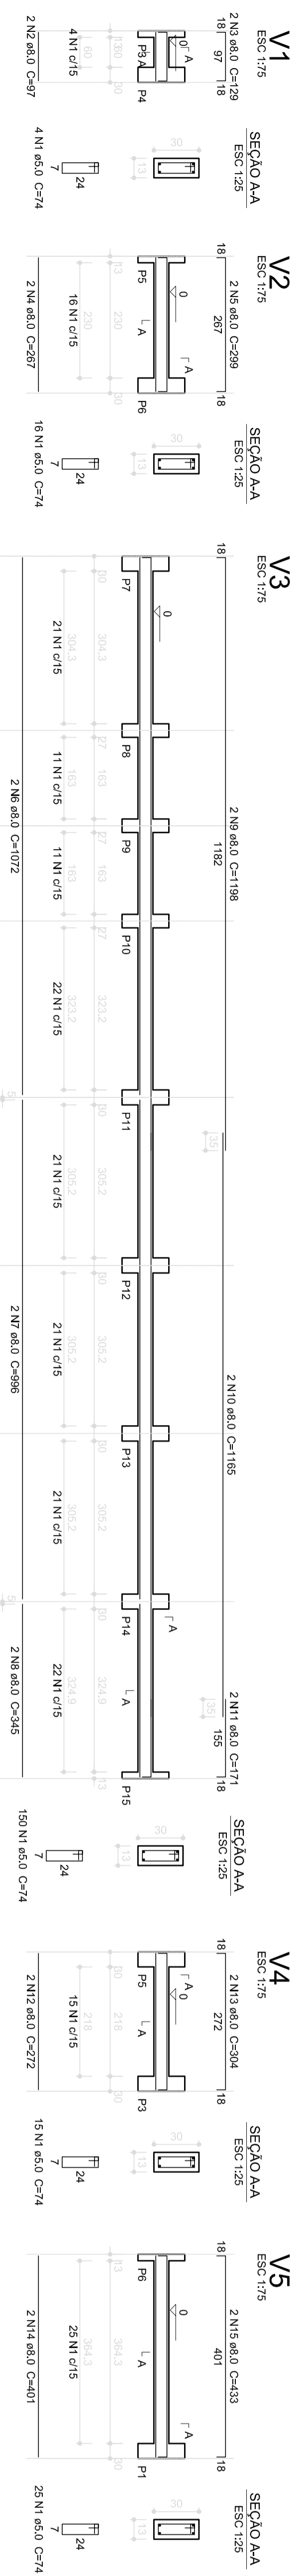

### 2 VIGAS NÍVEL BALDRAME

ESCALA INDICADA

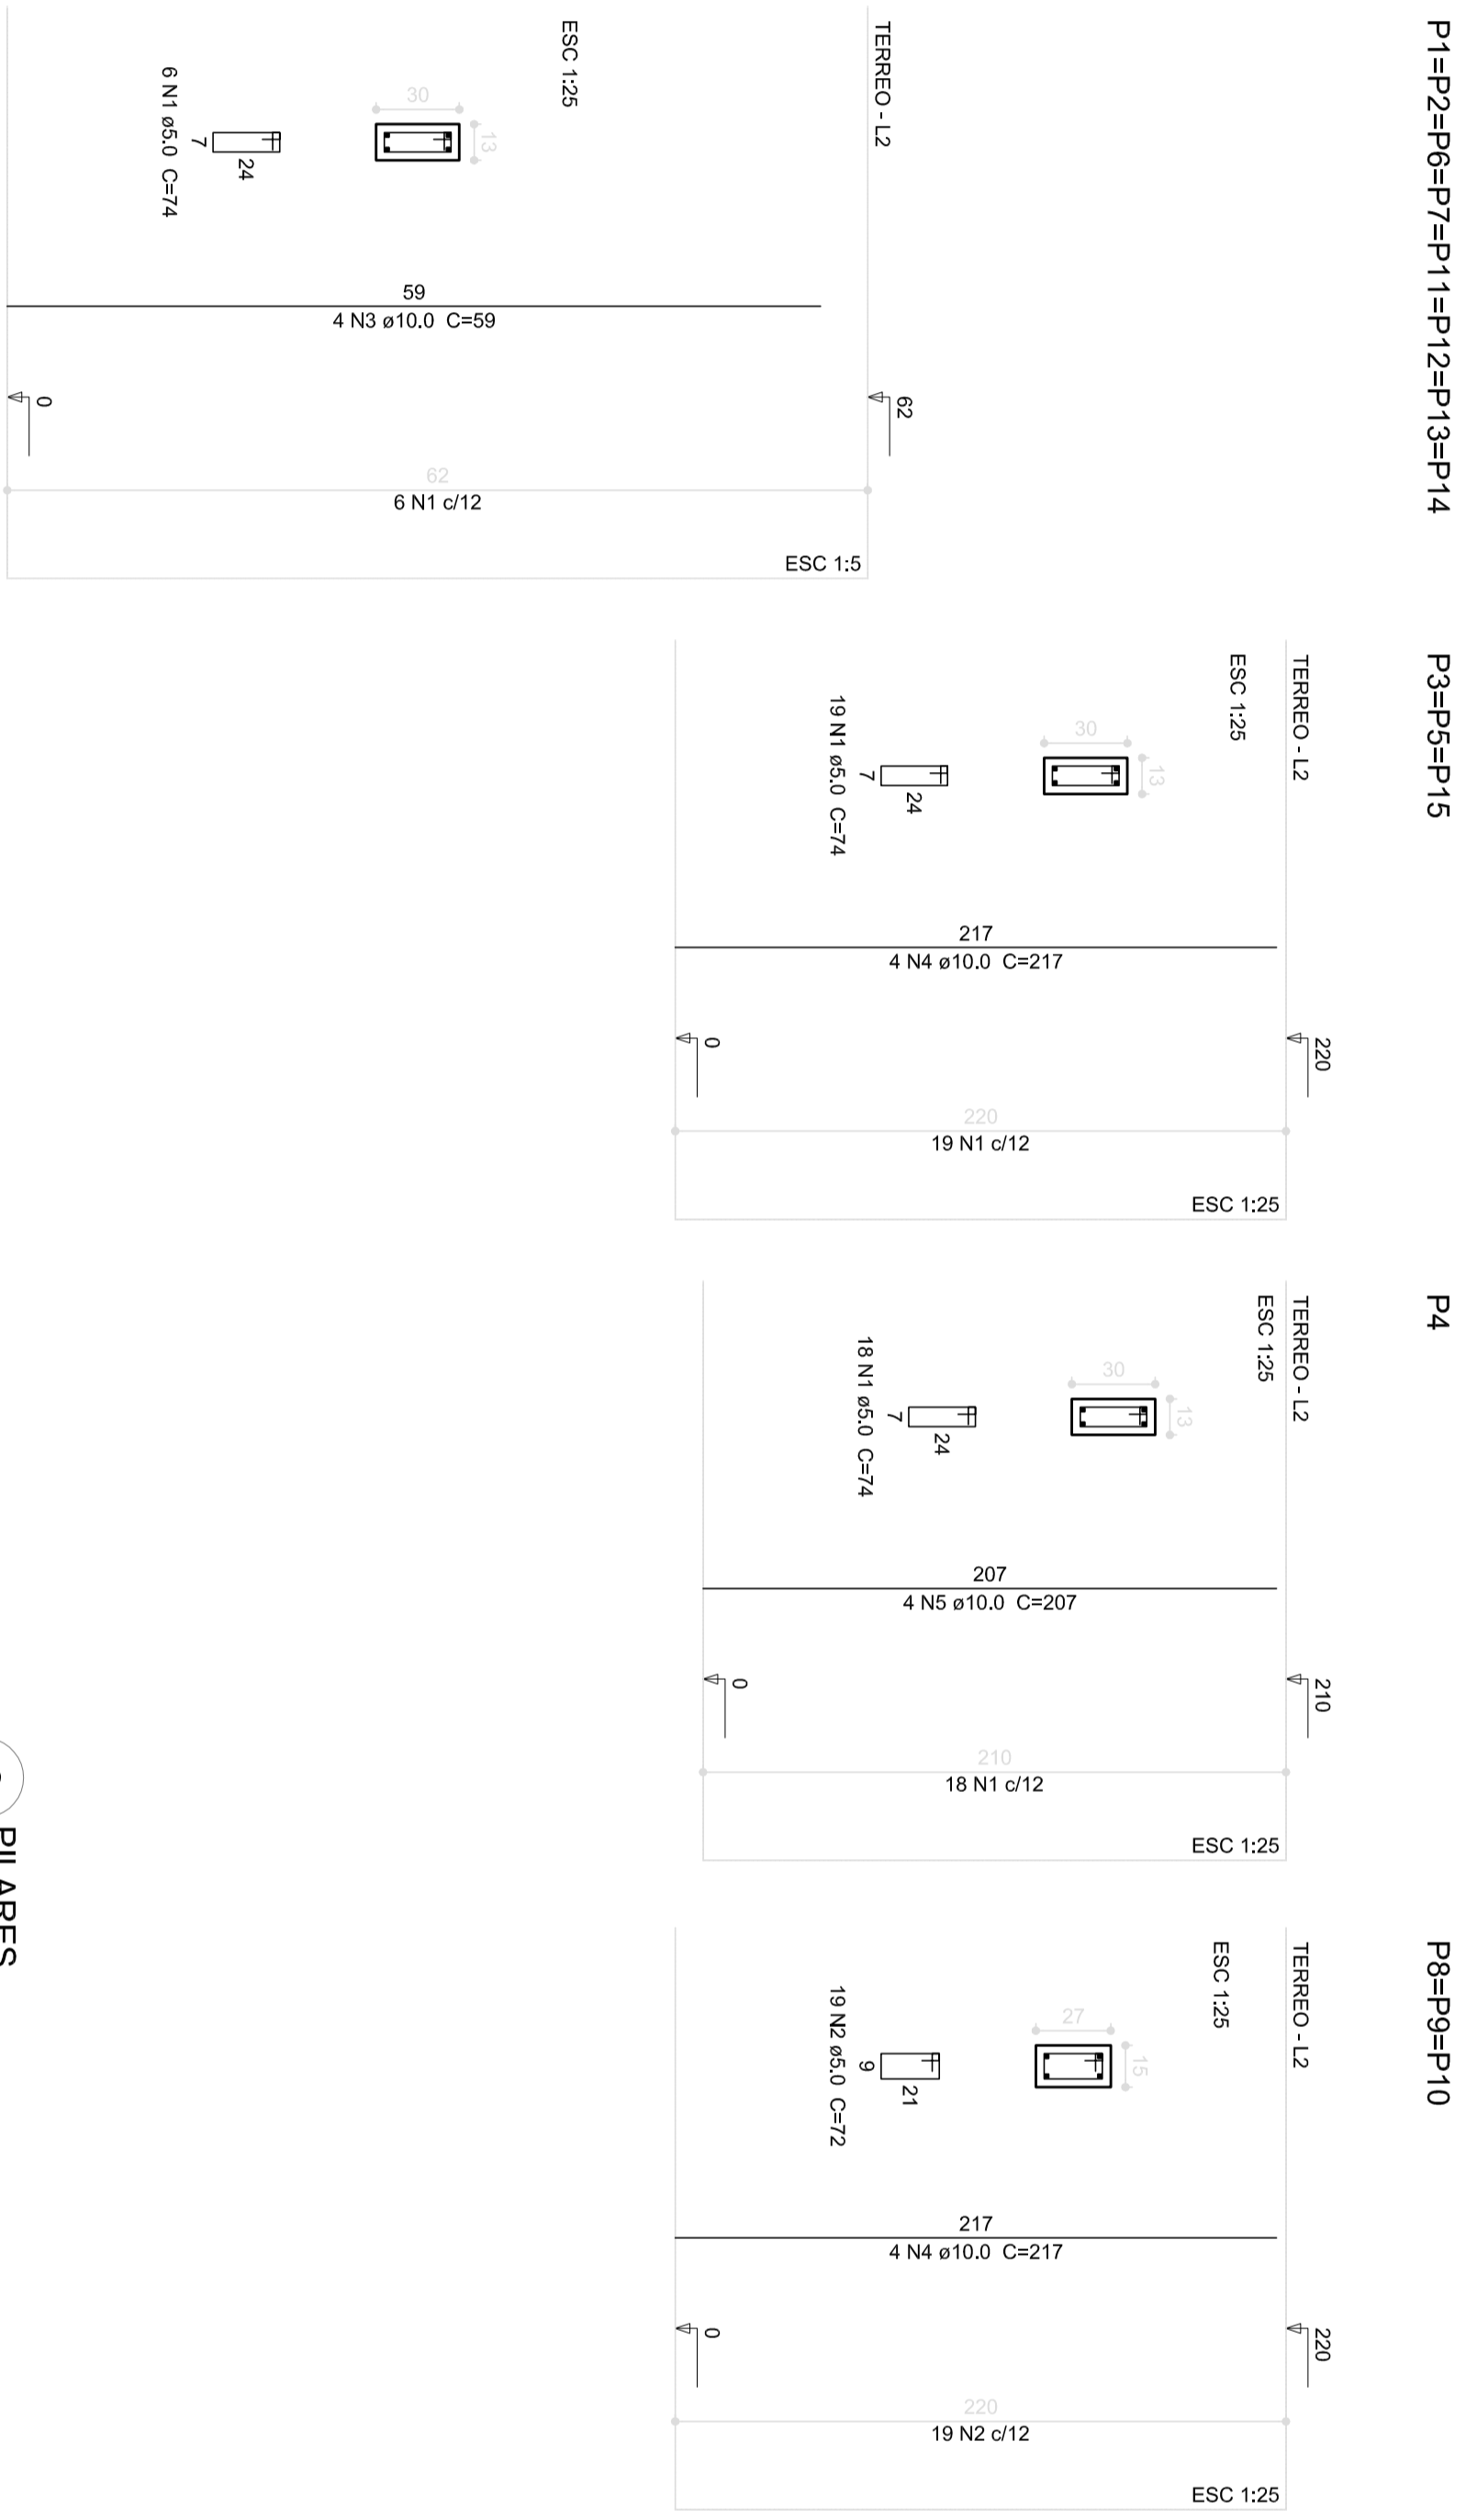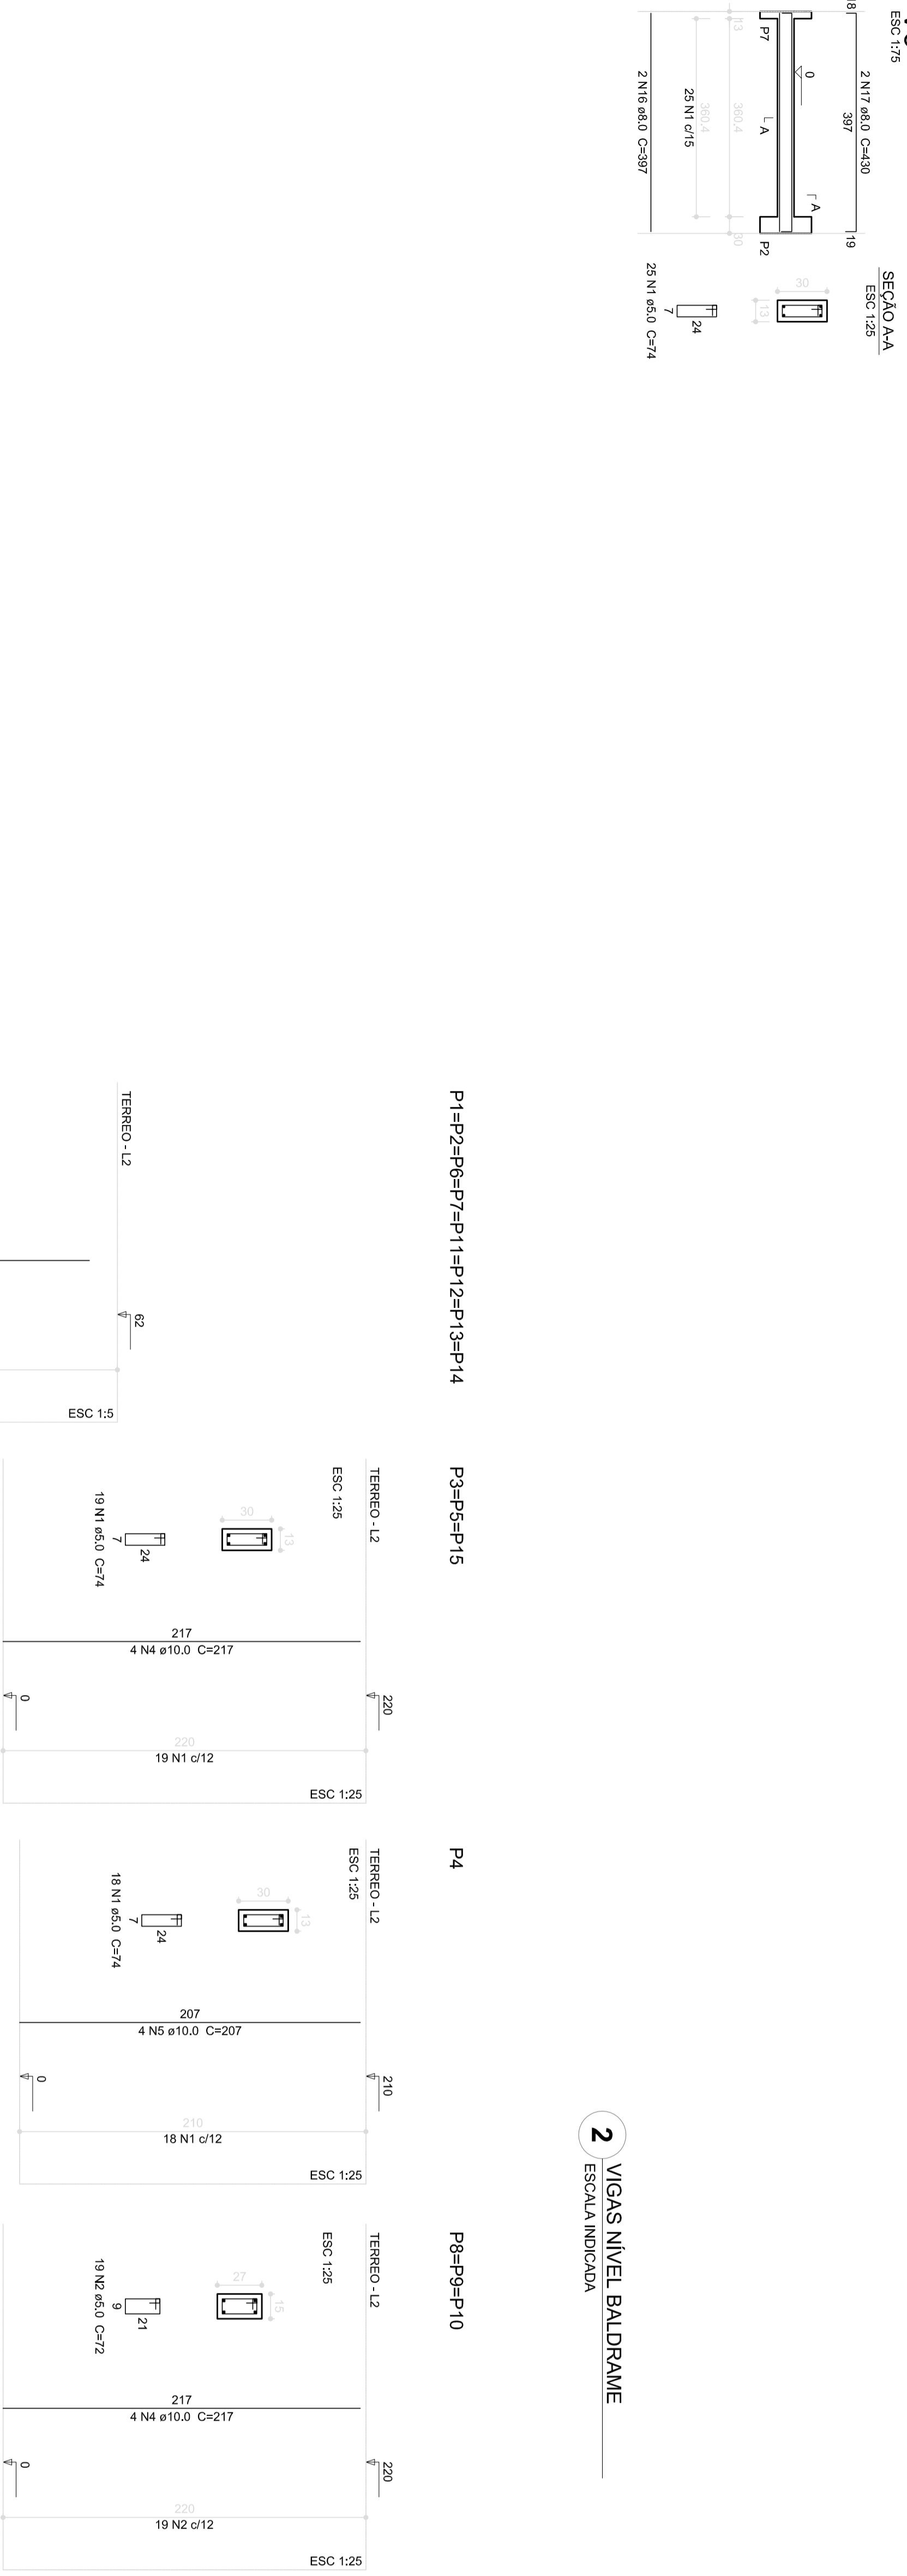

### 3 PILARES

ESCALA INDICADA

#### PROJETO PADRÃO - FNDE

PROJETO PADRÃO :

EXERCÍCIO :

MUNICÍPIO - UF :

PROJETO PADRÃO :

EXERCÍCIO :

MUNICÍPIO - UF :

