


Legenda da Drenagem

<div><div></div></div> <div>B2</div>	Caixa de Drenagem 1,50 x 1,50m com altura variável Tampa BOCA DE LOBO 29 unidades
<div><div></div></div> <div>B1</div>	Caixa de Drenagem 1,30 x 1,30m com altura variável Tampa GRELHA 3 unidades
<div><div></div></div> <div>Ø600 - PA-2</div>	Tubo de Concreto Armado diâmetro 600 mm - 530 m
<div><div></div></div>	Sentido do Escomento

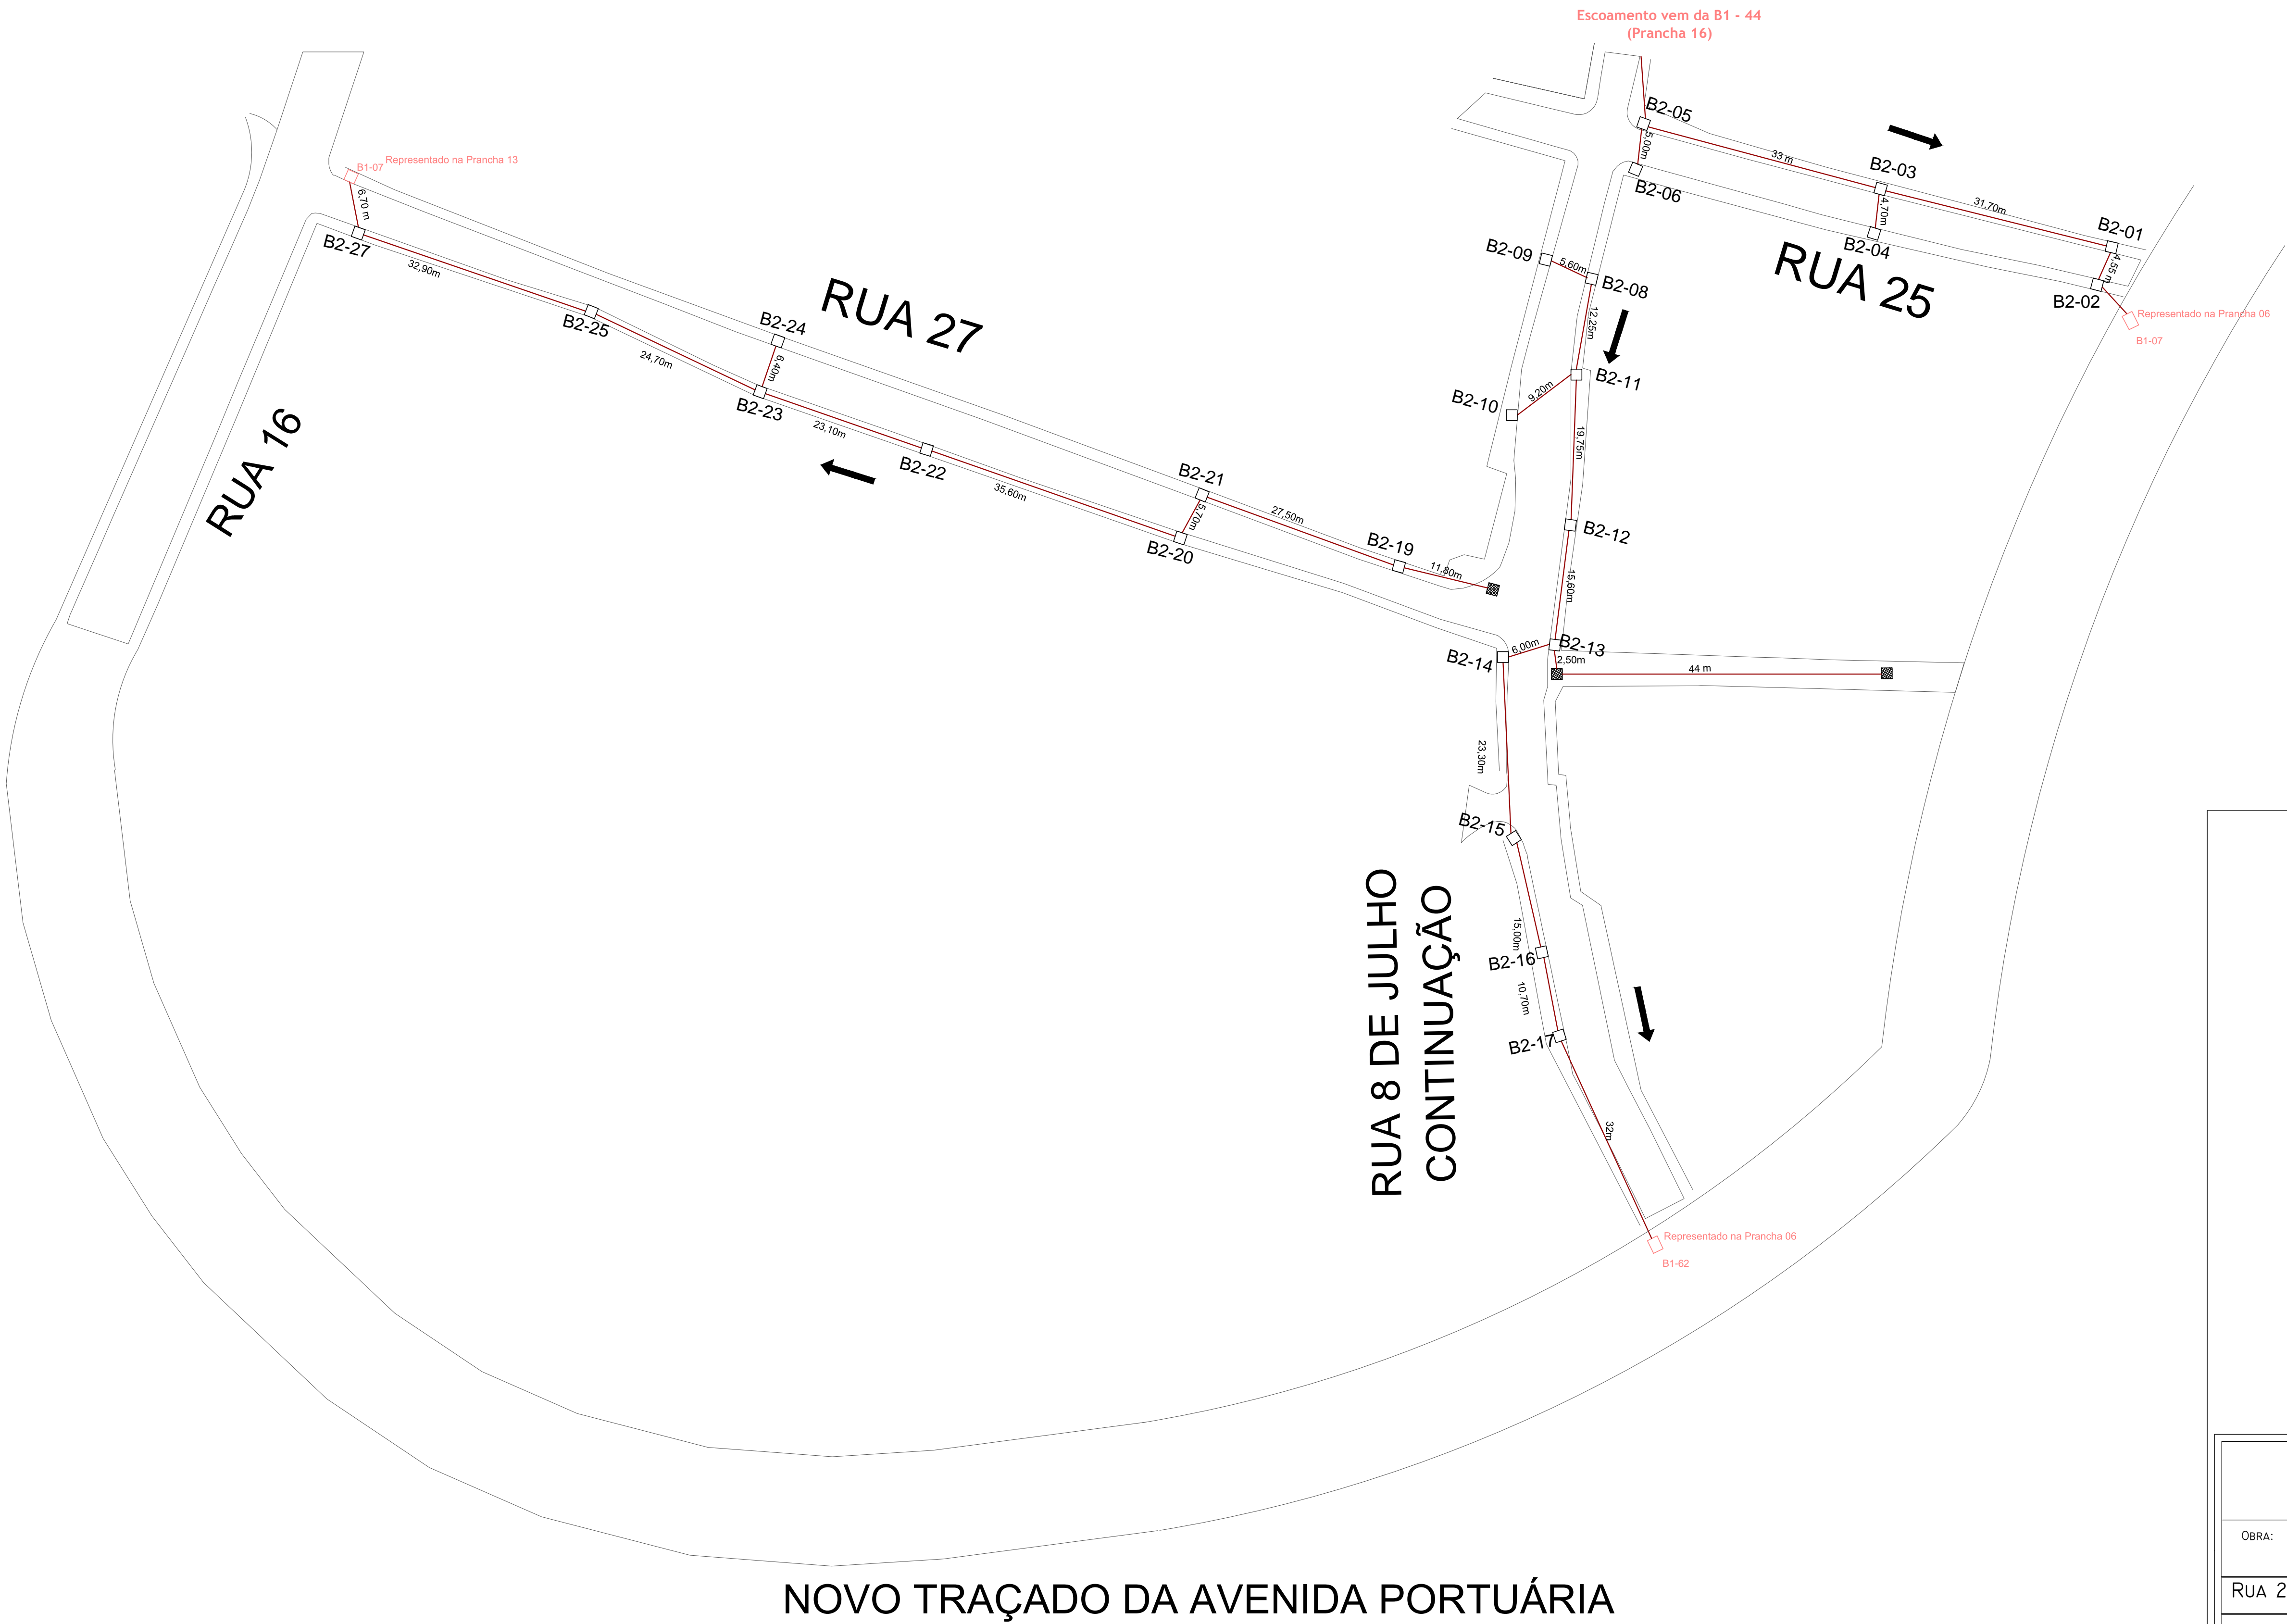

PREFEITURA MUNICIPAL DO RIO GRANDE
UNIDADE GESTORA DE PROJETOS - UGP

OBRA: PROJETO DE DRENAGEM
RUA 27, CONTINUAÇÃO RUA 25 E CONTINUAÇÃO RUA 8 DE JULHO

RESP. PROJETO: ENGº GILBERTO ARABIDIAN JUNIOR - CREA/RS 159864
ENGº ATAUALPA DA SILVA AGOSTINHO - CREA/RS 160757
ENGº FELIPE CANDIDO VELOSO COSTA - CREA/RS 159649

DATA: SETEMBRO/2010

PROJETO DE ATUALIZAÇÃO/INCLUSÃO DE RUAS

RESP. PROJETO AS BUILT: ENGª MARIANA BARBOSA DA COSTA - CREA/RS 202867

PROJETO ORIGINAL: GILBERTO ARABIDIAN
ATUALIZAÇÃO: MARIANA B. DA COSTA

ESCALA: INDICADA

DATA: NOVEMBRO/2017

PRANCHA: 19

SECRETARIA MUNICIPAL DE HABITAÇÃO E REGULARIZAÇÃO FUNDIÁRIA - SMHARF