



DETALHE DA ESCAVAÇÃO DE VALA


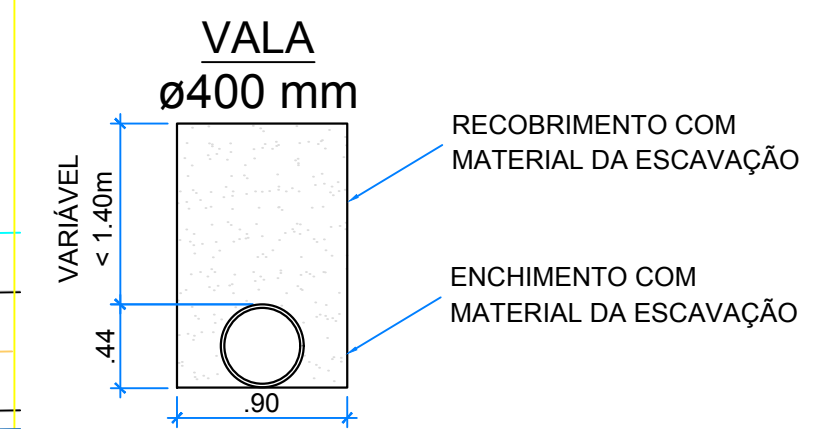


DETALHE DA ESCAVAÇÃO DE VALA NAS TRAVESSIAS

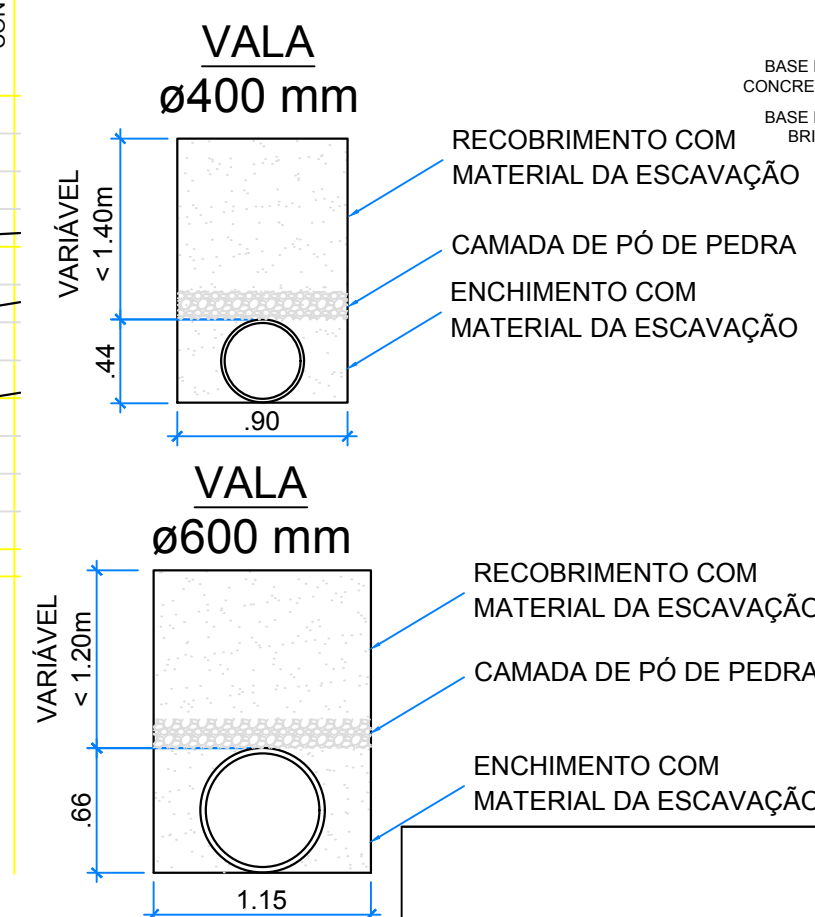

LEGENDA:

BL - BOCA DE LOBO (1,50x1,05m)
C.T. - COTA NA TAMPA (m)
C.F. - COTA DO FUNDO (m)
i - INCLINAÇÃO DA TUBULAÇÃO (%)
Ø - DIÂMETRO DA TUBULAÇÃO (m)
L - COMPRIMENTO DA TUBULAÇÃO (m)
PV - POÇO DE VISITA

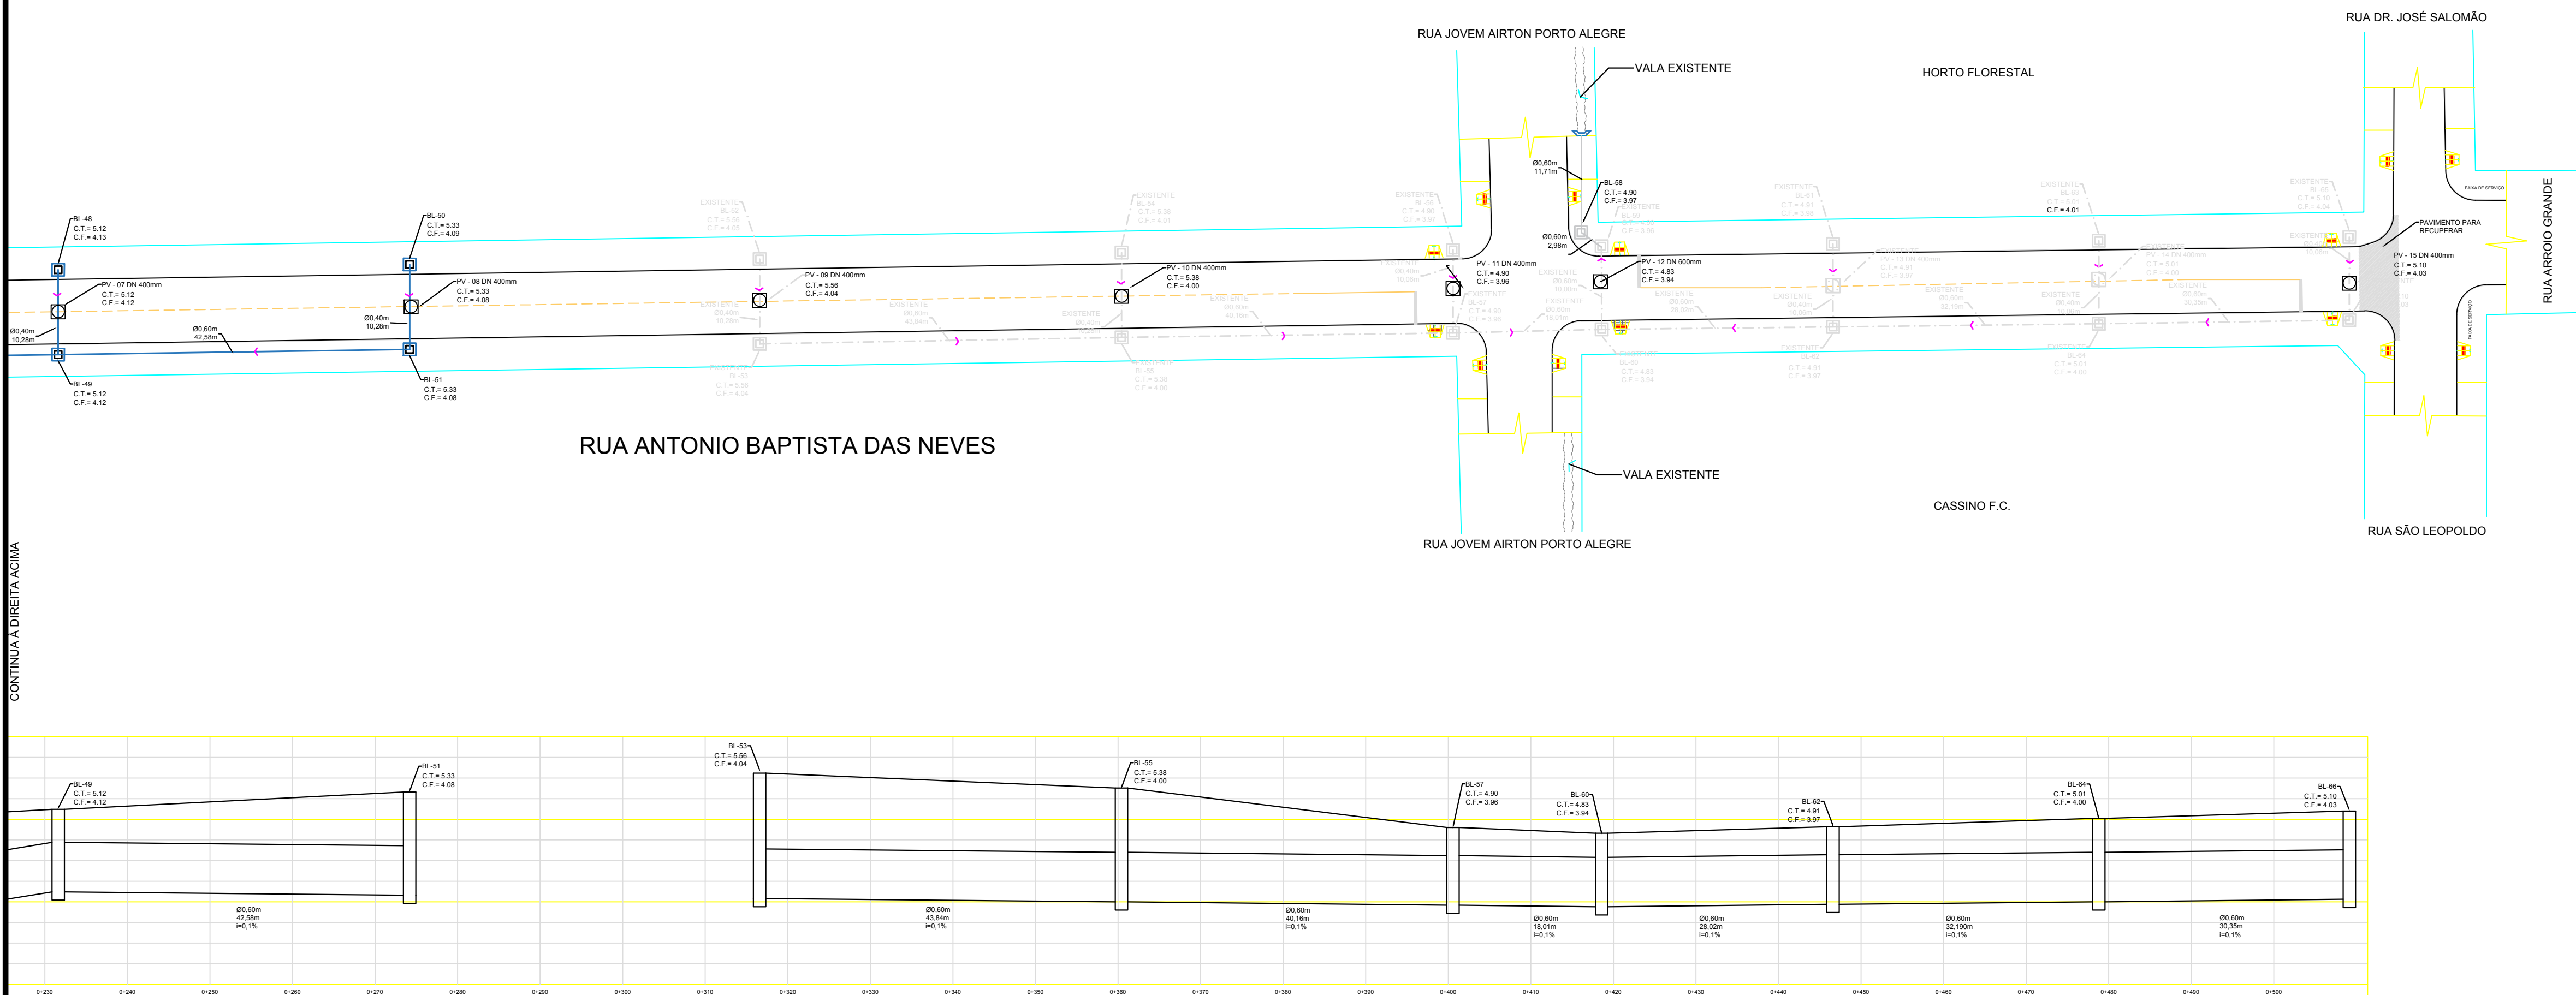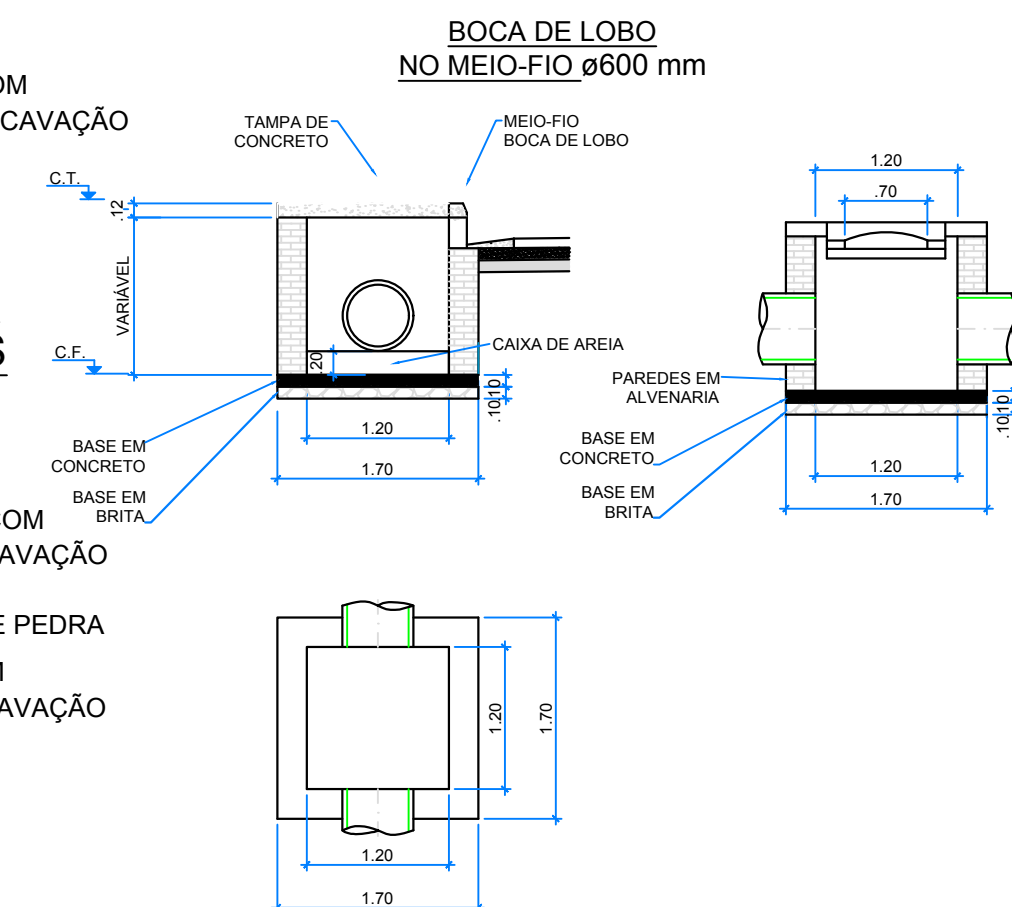

Gustavo Mendonça / arquiteto urbanista
gustavo@kubikostudio.net / +55 53 9999.9414
KUBIKOSTUDIO de ARQUITETURA
contato@kubikostudio.net / +55 53 3035.4305
www.kubikostudio.com.br
DIREITOS AUTORAIS RESERVADOS CONFORME LEI COMPLEMENTAR 122/06



Rua XV de Novembro, 310 - CEP: 96015-000 Pelotas/RS - (53) 3228.7929

CLIENTE	
PREFEITURA MUNICIPAL DO RIO GRANDE	
PROJETO	
PROJETO PAC 2 - ANEL VIÁRIO CASSINO	
TÍTULO DESENHO	
DRENAGEM RUA ANTONIO BAPTISTA DAS NEVES	
ASSINATURA RESPONSÁVEL(TS) TÉCNICO(S)	
ASSINATURA RESPONSÁVEL - CLIENTE	
DESENHO:	
GUSTAVO MENDONÇA	
INDICADA	
PREFEITURA MUNICIPAL DO RIO GRANDE	
Nº PROJETO:	
05-2015	
D/M/A	
24/06/16	
REV.	
13	
EMITIDO PARA:	
APROVAÇÃO	

www.ecocell.com.br
ecocell@ecocell.com.br