

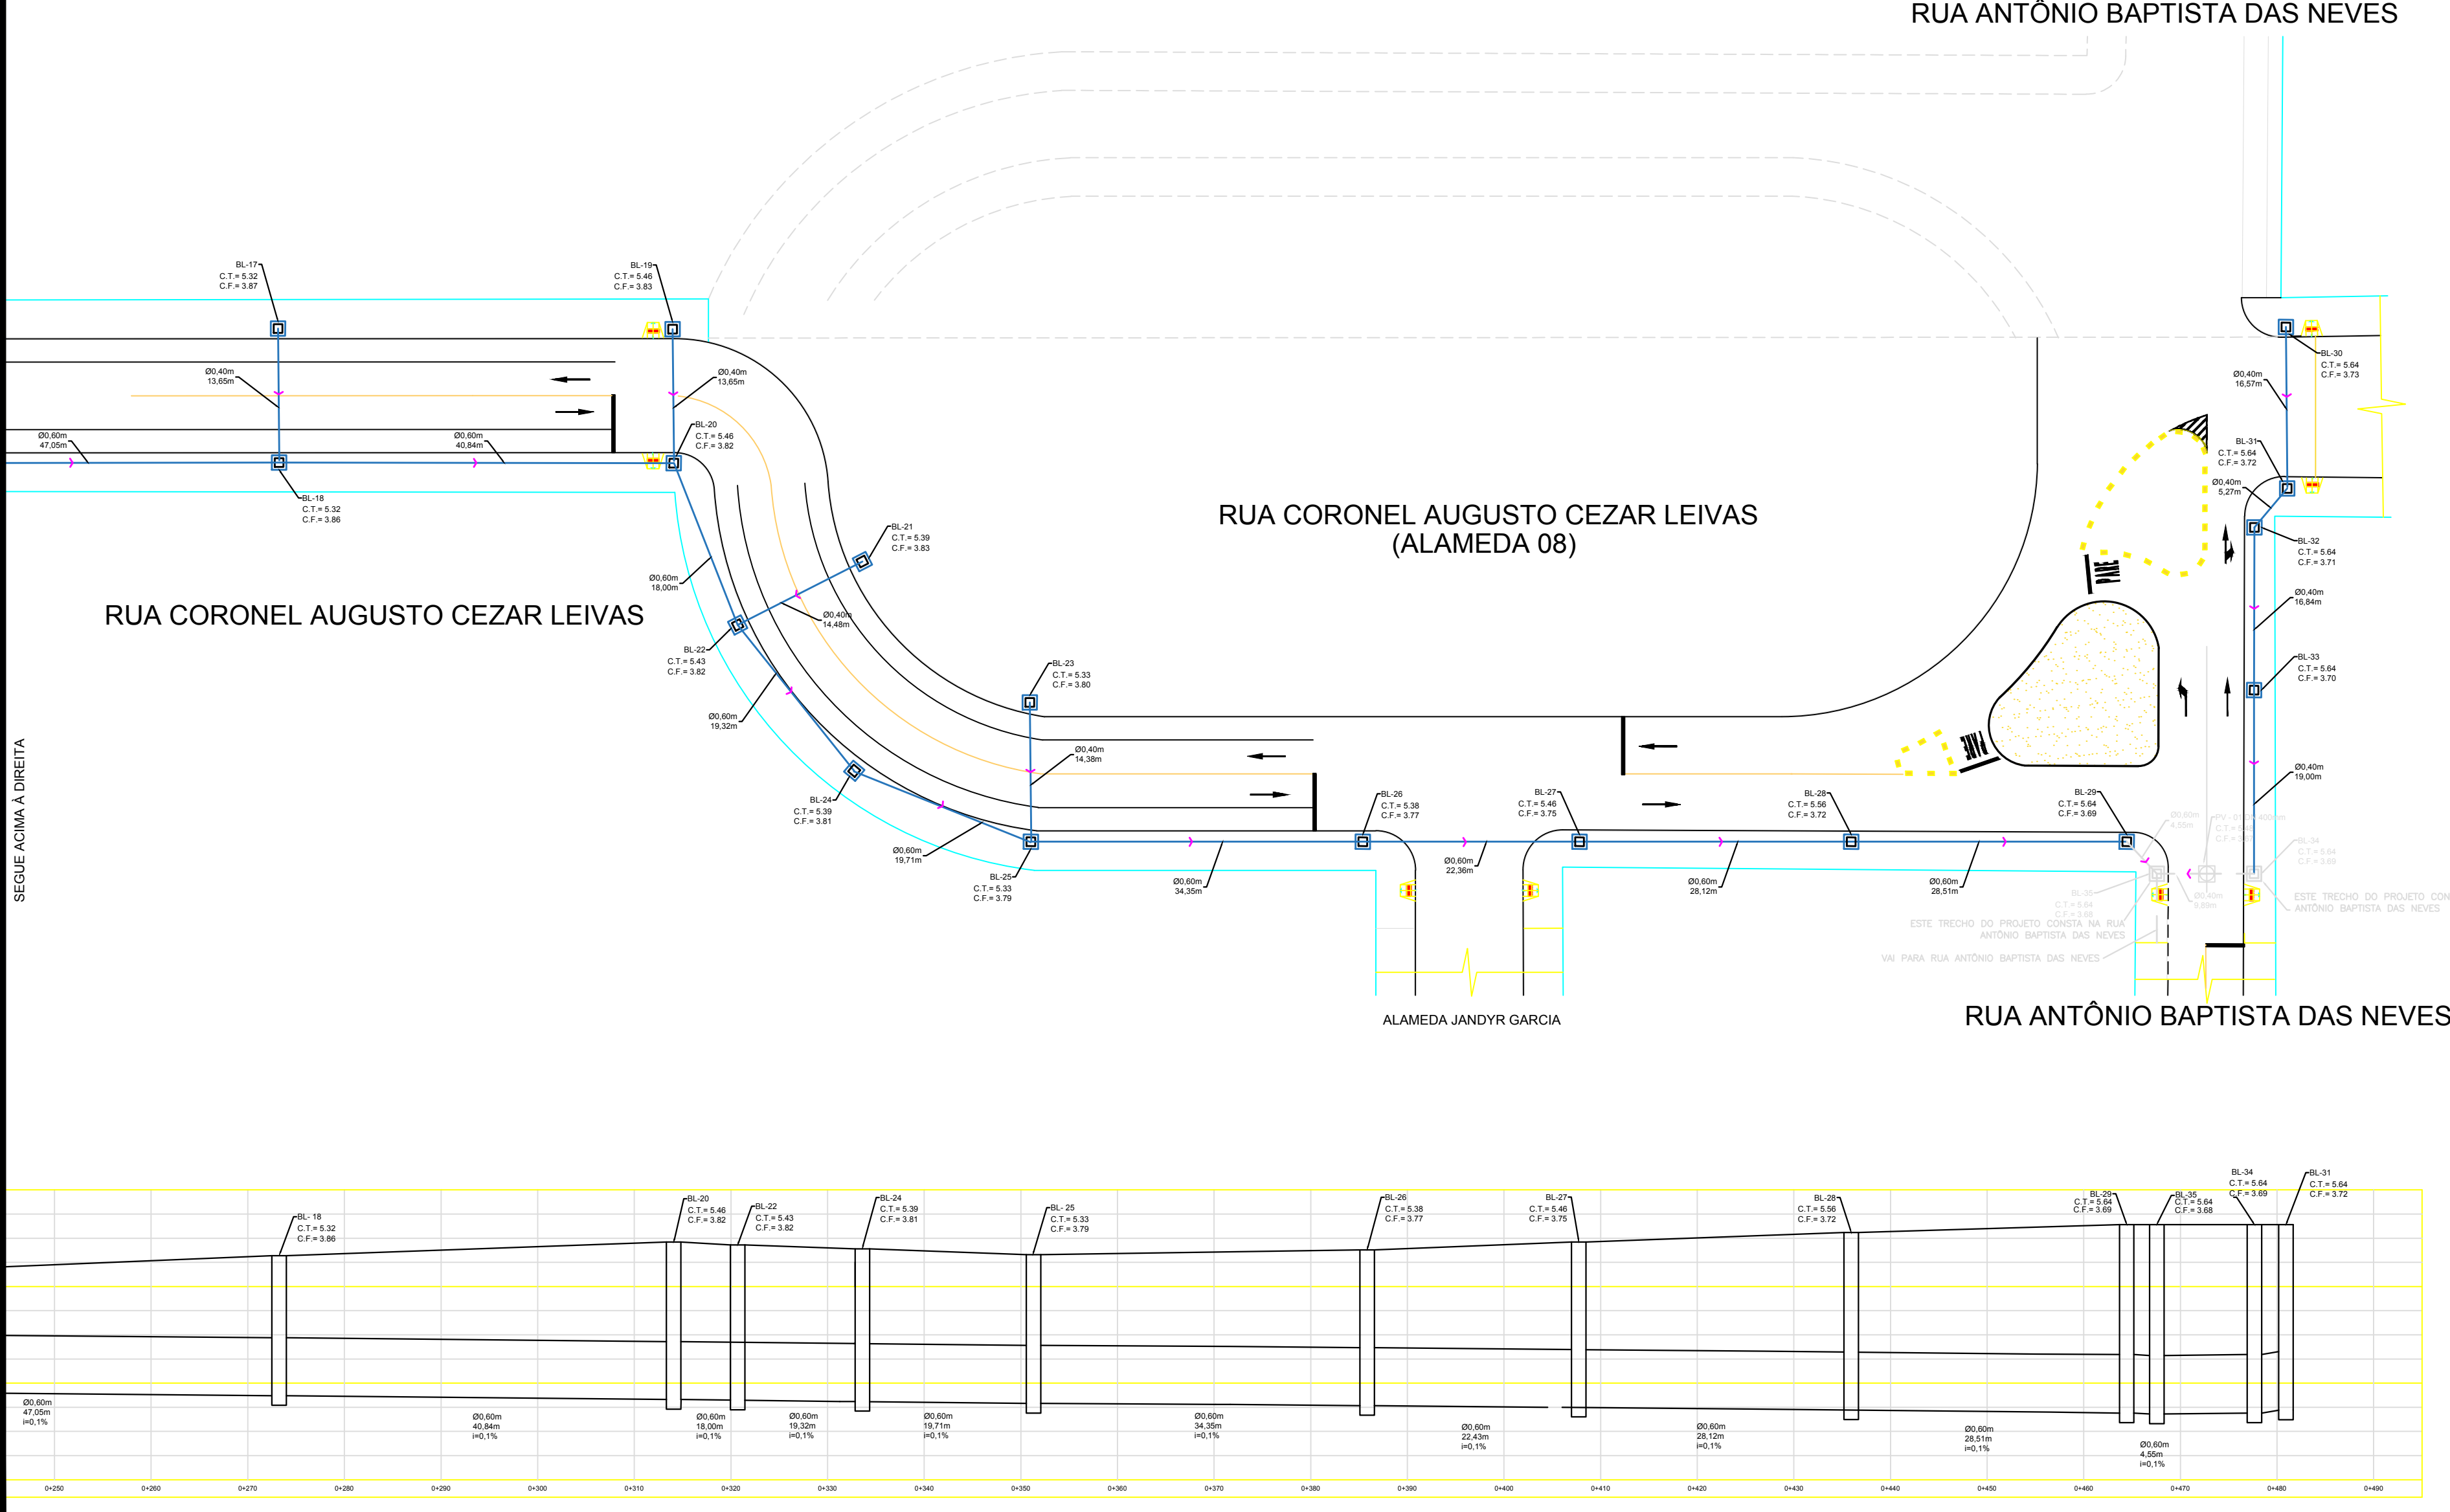


PROJETO GEOMÉTRICO
Escala 1/500


- LEGENDA:**
BL - BOCA DE LOBO (1,50x1,05m)
C.T. - COTA NA TAMPA (m)
C.F. - COTA DO FUNDO (m)
i - INCLINAÇÃO DA TUBULAÇÃO (%)
Ø - DIÂMETRO DA TUBULAÇÃO (m)
L - COMPRIMENTO DA TUBULAÇÃO (m)
PV - POÇO DE VISITA

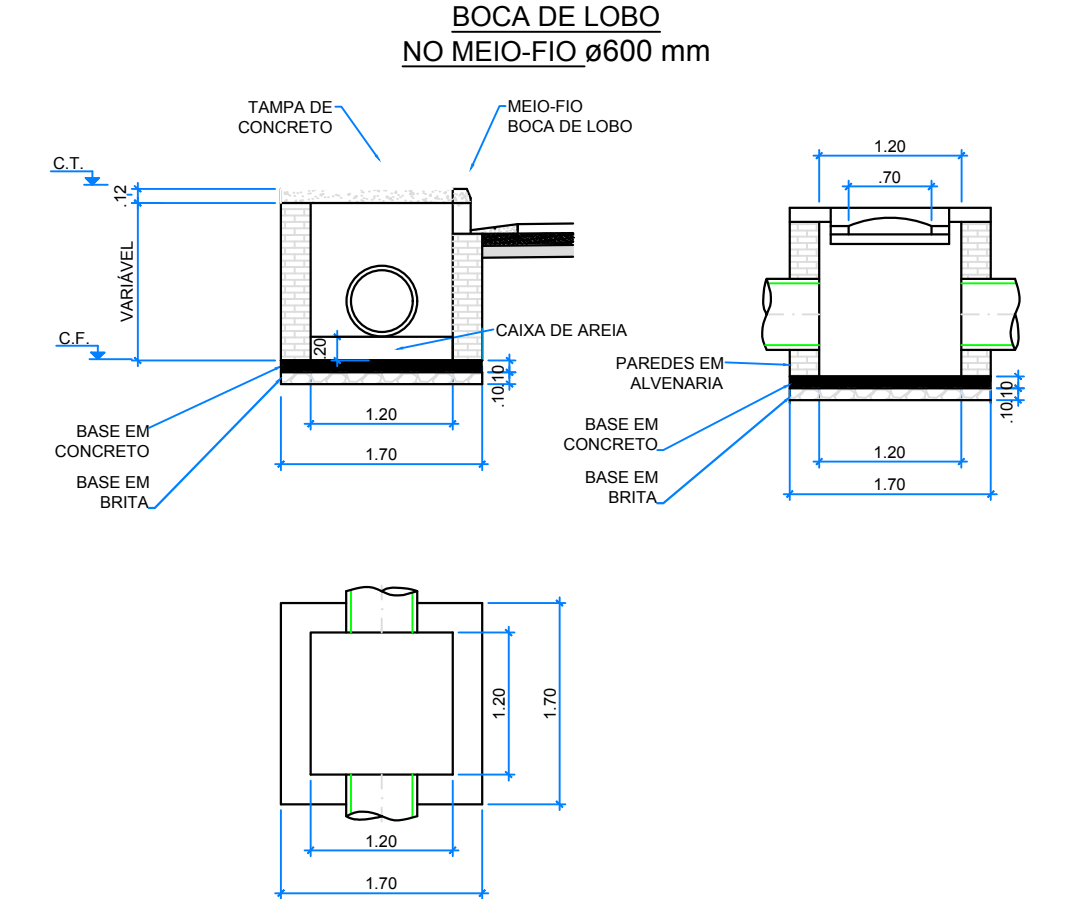

DETALHE DA ESCAVAÇÃO DE VALA

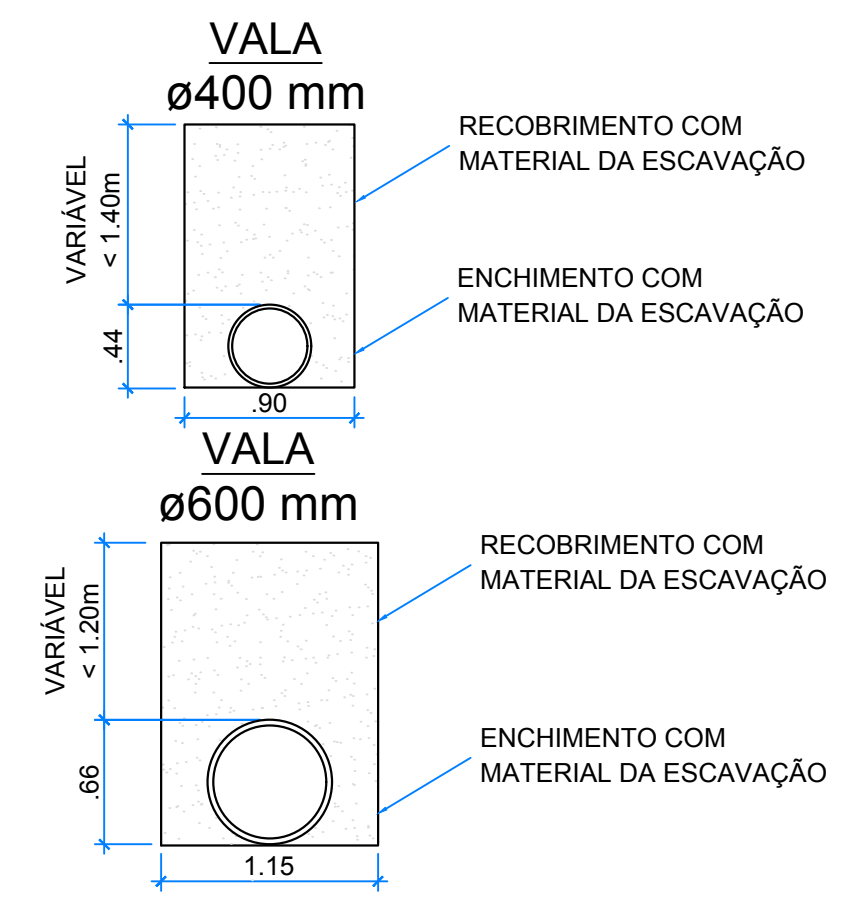

DETALHE DA ESCAVAÇÃO DE VALA NAS TRAVESSIAS

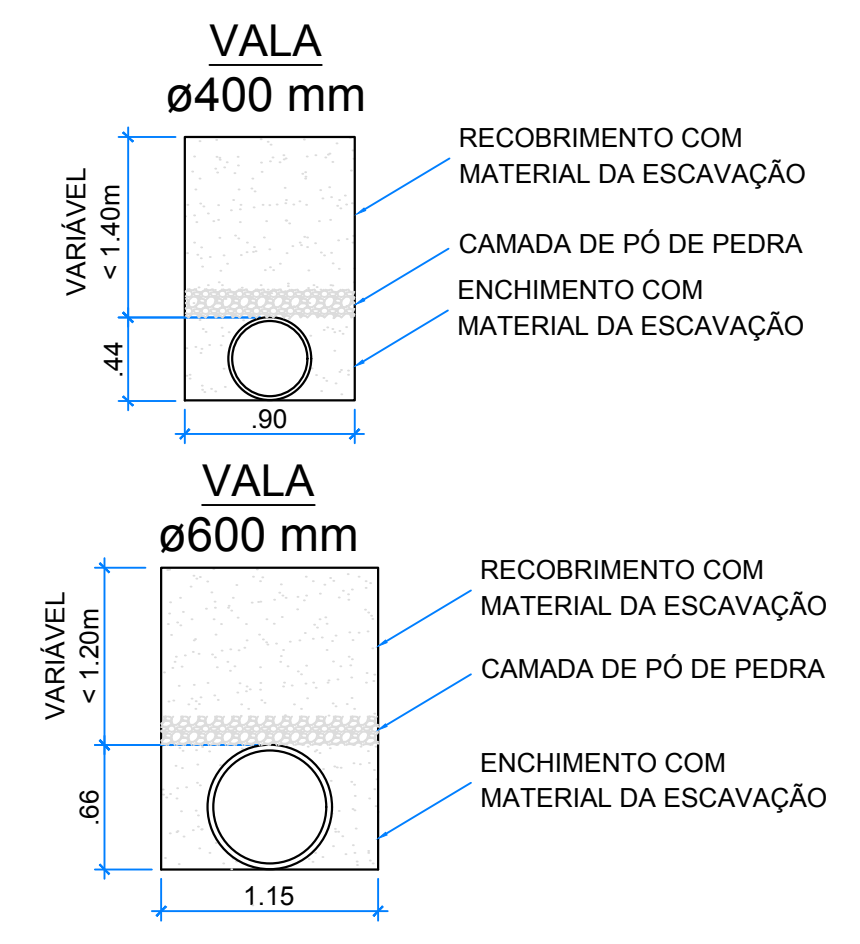

 <p>Gustavo Mendonça / arquiteto urbanista gustavo@kubikostudio.net / +55 53 9999.9414 KUBIKOSTUDIO de ARQUITETURA contato@kubikostudio.net / +55 53 3035.4305 www.kubikostudio.com.br DIREITOS AUTORAIS RESERVADOS CONFORME LEI COMPLEMENTAR 96/98</p>			
 <p>Rua XV de Novembro, 310 - CEP: 96015-000 Pelotas/RS - (53) 3228.7929</p>			
CLIENTE			
PREFEITURA MUNICIPAL DO RIO GRANDE			
PROJETO			
PROJETO PAC 2 - ANEL VIÁRIO CASSINO			
TÍTULO DESENHO			
DRENAGEM RUA CORONEL AUGUSTO CEZAR LEIVAS			
ASSINATURA RESPONSÁVEL(S) TÉCNICO(S)			
ASSINATURA RESPONSÁVEL - CLIENTE			
DESENHO: GUSTAVO MENDONÇA			
ESCALA: INDICADA			
PREFEITURA MUNICIPAL DO RIO GRANDE			
PRANCHETA			
10			
Nº PROJETO: 05-2015	D/M/A: 24/06/16	REV: 13	EMITIDO PARA: APROVAÇÃO