


# LAYOUT DE DRENAGEM

ESCALA: 1/3000

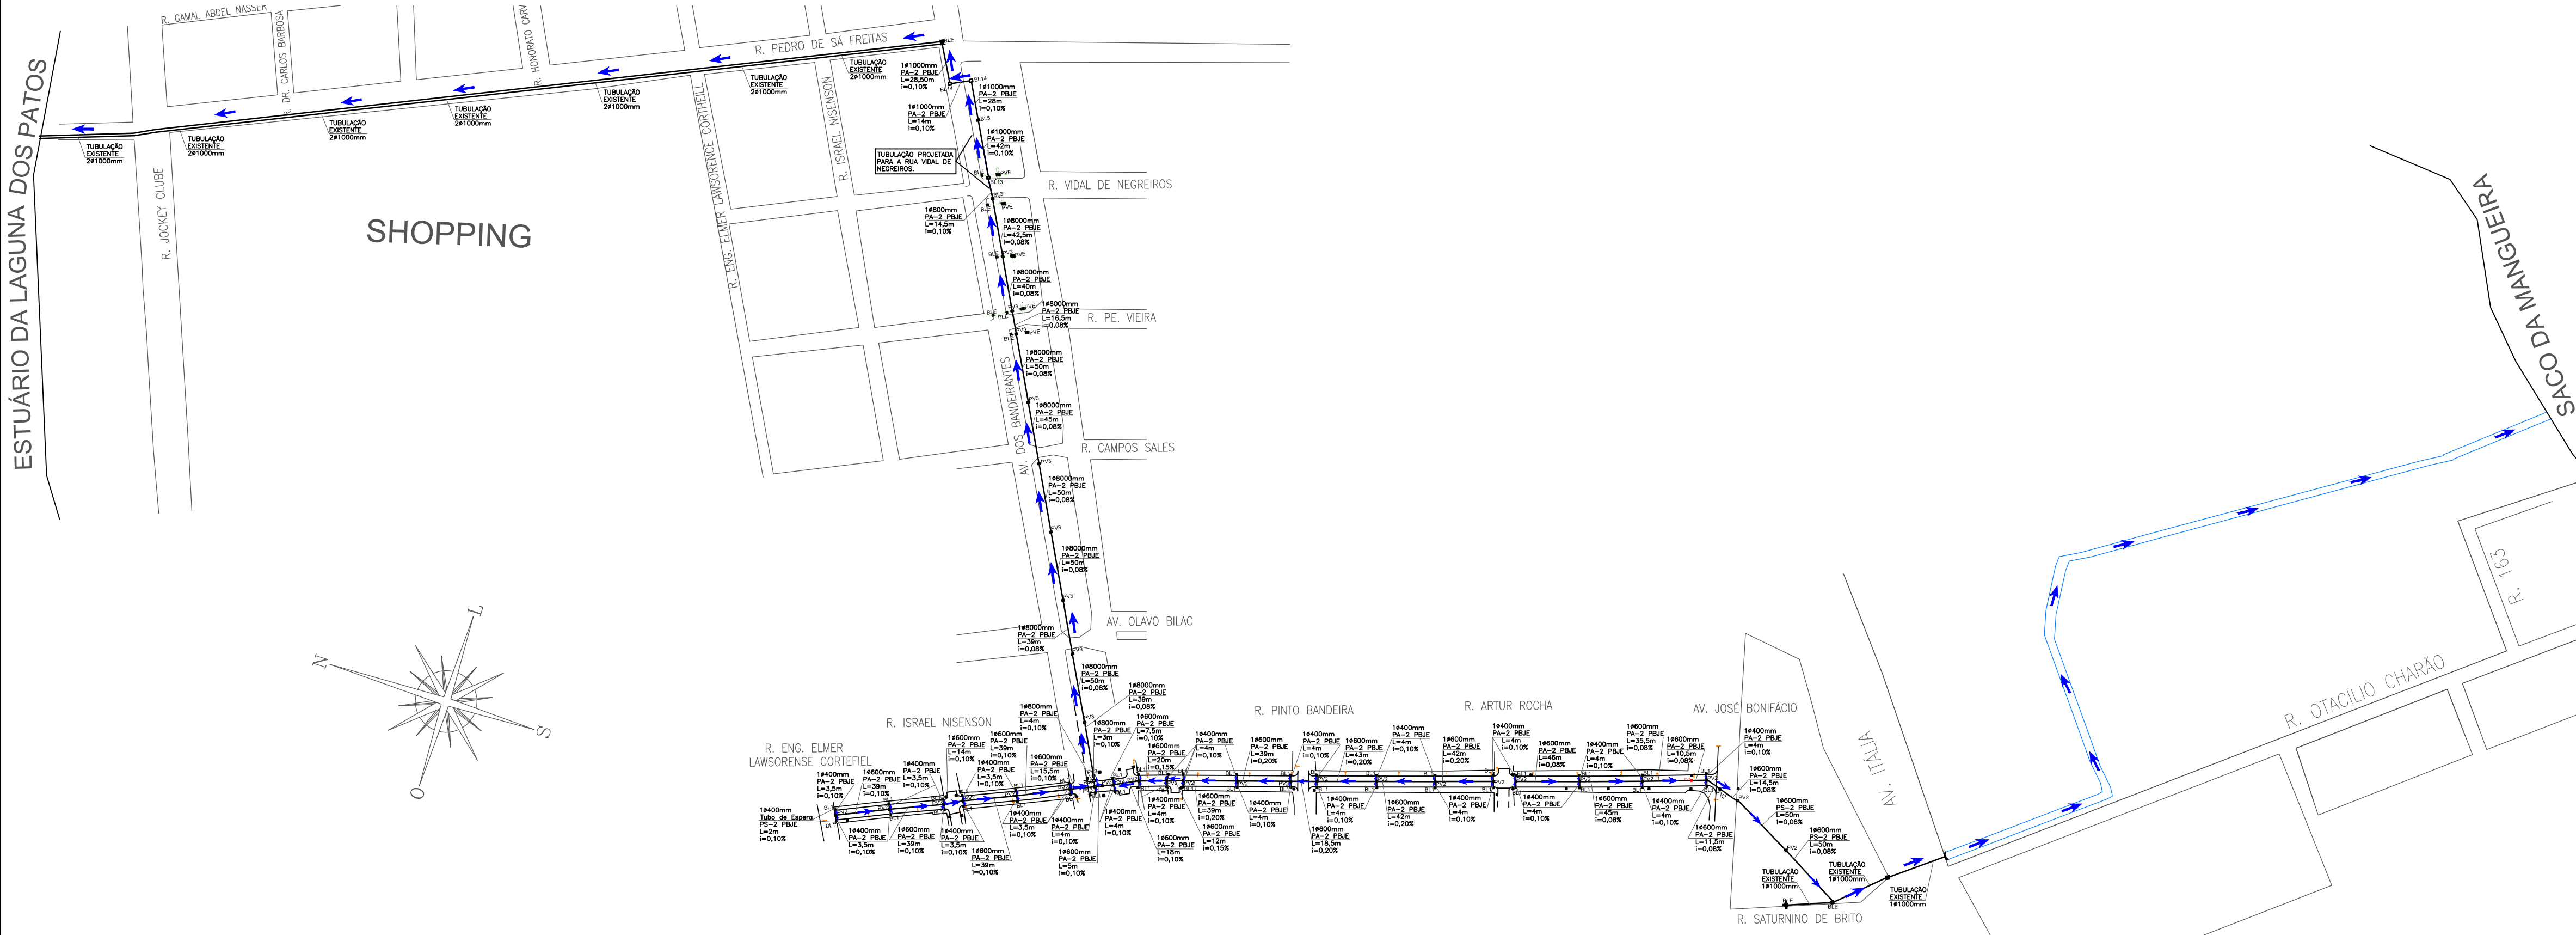

PREFEITURA MUNICIPAL DO RIO GRANDE Gabinete de Programas e Projetos Especiais - GPPE			
Obra/Local: Projeto de Pavimentação e Drenagem Rua Vieira de Castro			
Especificação: Layout de Drenagem			
Equipe de Projeto: Eng <sup>a</sup> Civil Suzel Magali Leite, CREA-RS: 39323 Eng <sup>a</sup> Civil Bárbara Lothamer Peixe, CREA-RS: 202828			
Coordenação de Projetos: Eng <sup>a</sup> Civil Suzel Magali Leite, CREA-RS: 39323			
Chefe de Gabinete GPPE: Darlene Pereira Torrada			
Desenho: Bárbara Peixe	Data: Junho/2019	Escala: Indicada	Prancha: 02/06