


# LAYOUT DE DRENAGEM

ESCALA: 1/2000

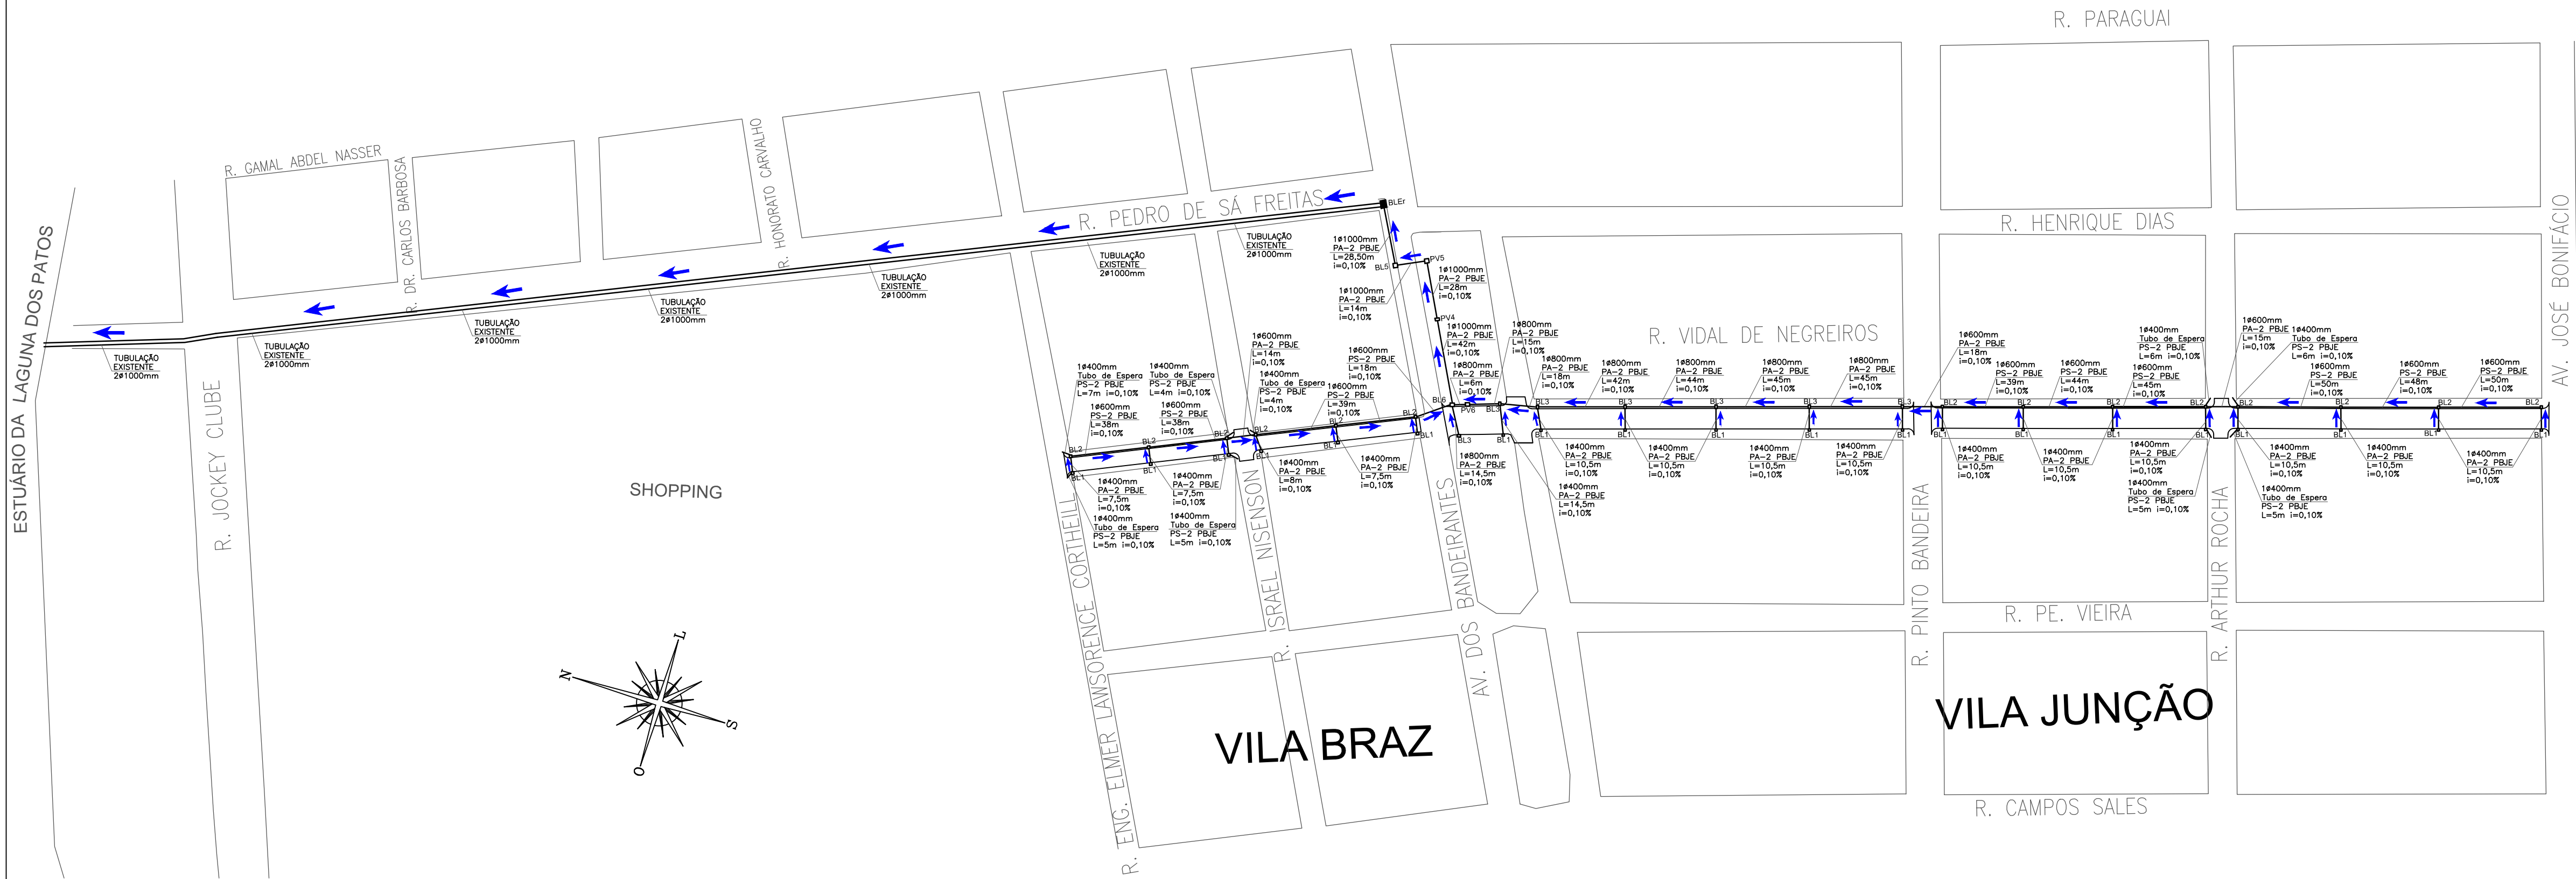

**PREFEITURA MUNICIPAL DO RIO GRANDE**  
Gabinete de Programas e Projetos Especiais - GPPE

Obra/Local: **Projeto de Pavimentação e Drenagem  
Rua Vidal de Negreiros**

Especificação: **Layout de Drenagem**

Equipe de Projeto: **Eng<sup>a</sup> Civil Suzel Magali Leite, CREA-RS: 39323  
Eng<sup>a</sup> Civil Bárbara Lothamer Peixe, CREA-RS: 202828**

Coordenação de Projetos: **Eng<sup>a</sup> Civil Suzel Magali Leite, CREA-RS: 39323**

**Chefe de Gabinete GPPE: Darlene Pereira Torrada**

Desenho: <b>Bárbara Peixe</b>	Data: <b>Junho/2019</b>	Escala: <b>Indicada</b>	Prancha: <b>02/06</b>
----------------------------------	----------------------------	----------------------------	--------------------------